



**Umbau und Sanierung Schauspielhaus Erfurt**  
**Stand 09/23**

**herschmidt- architekten BDA Part GmbB**


Kombinat

Schlachthofstraße 82

99085 Erfurt

**2015**

Eine Idee >> 10 Leute

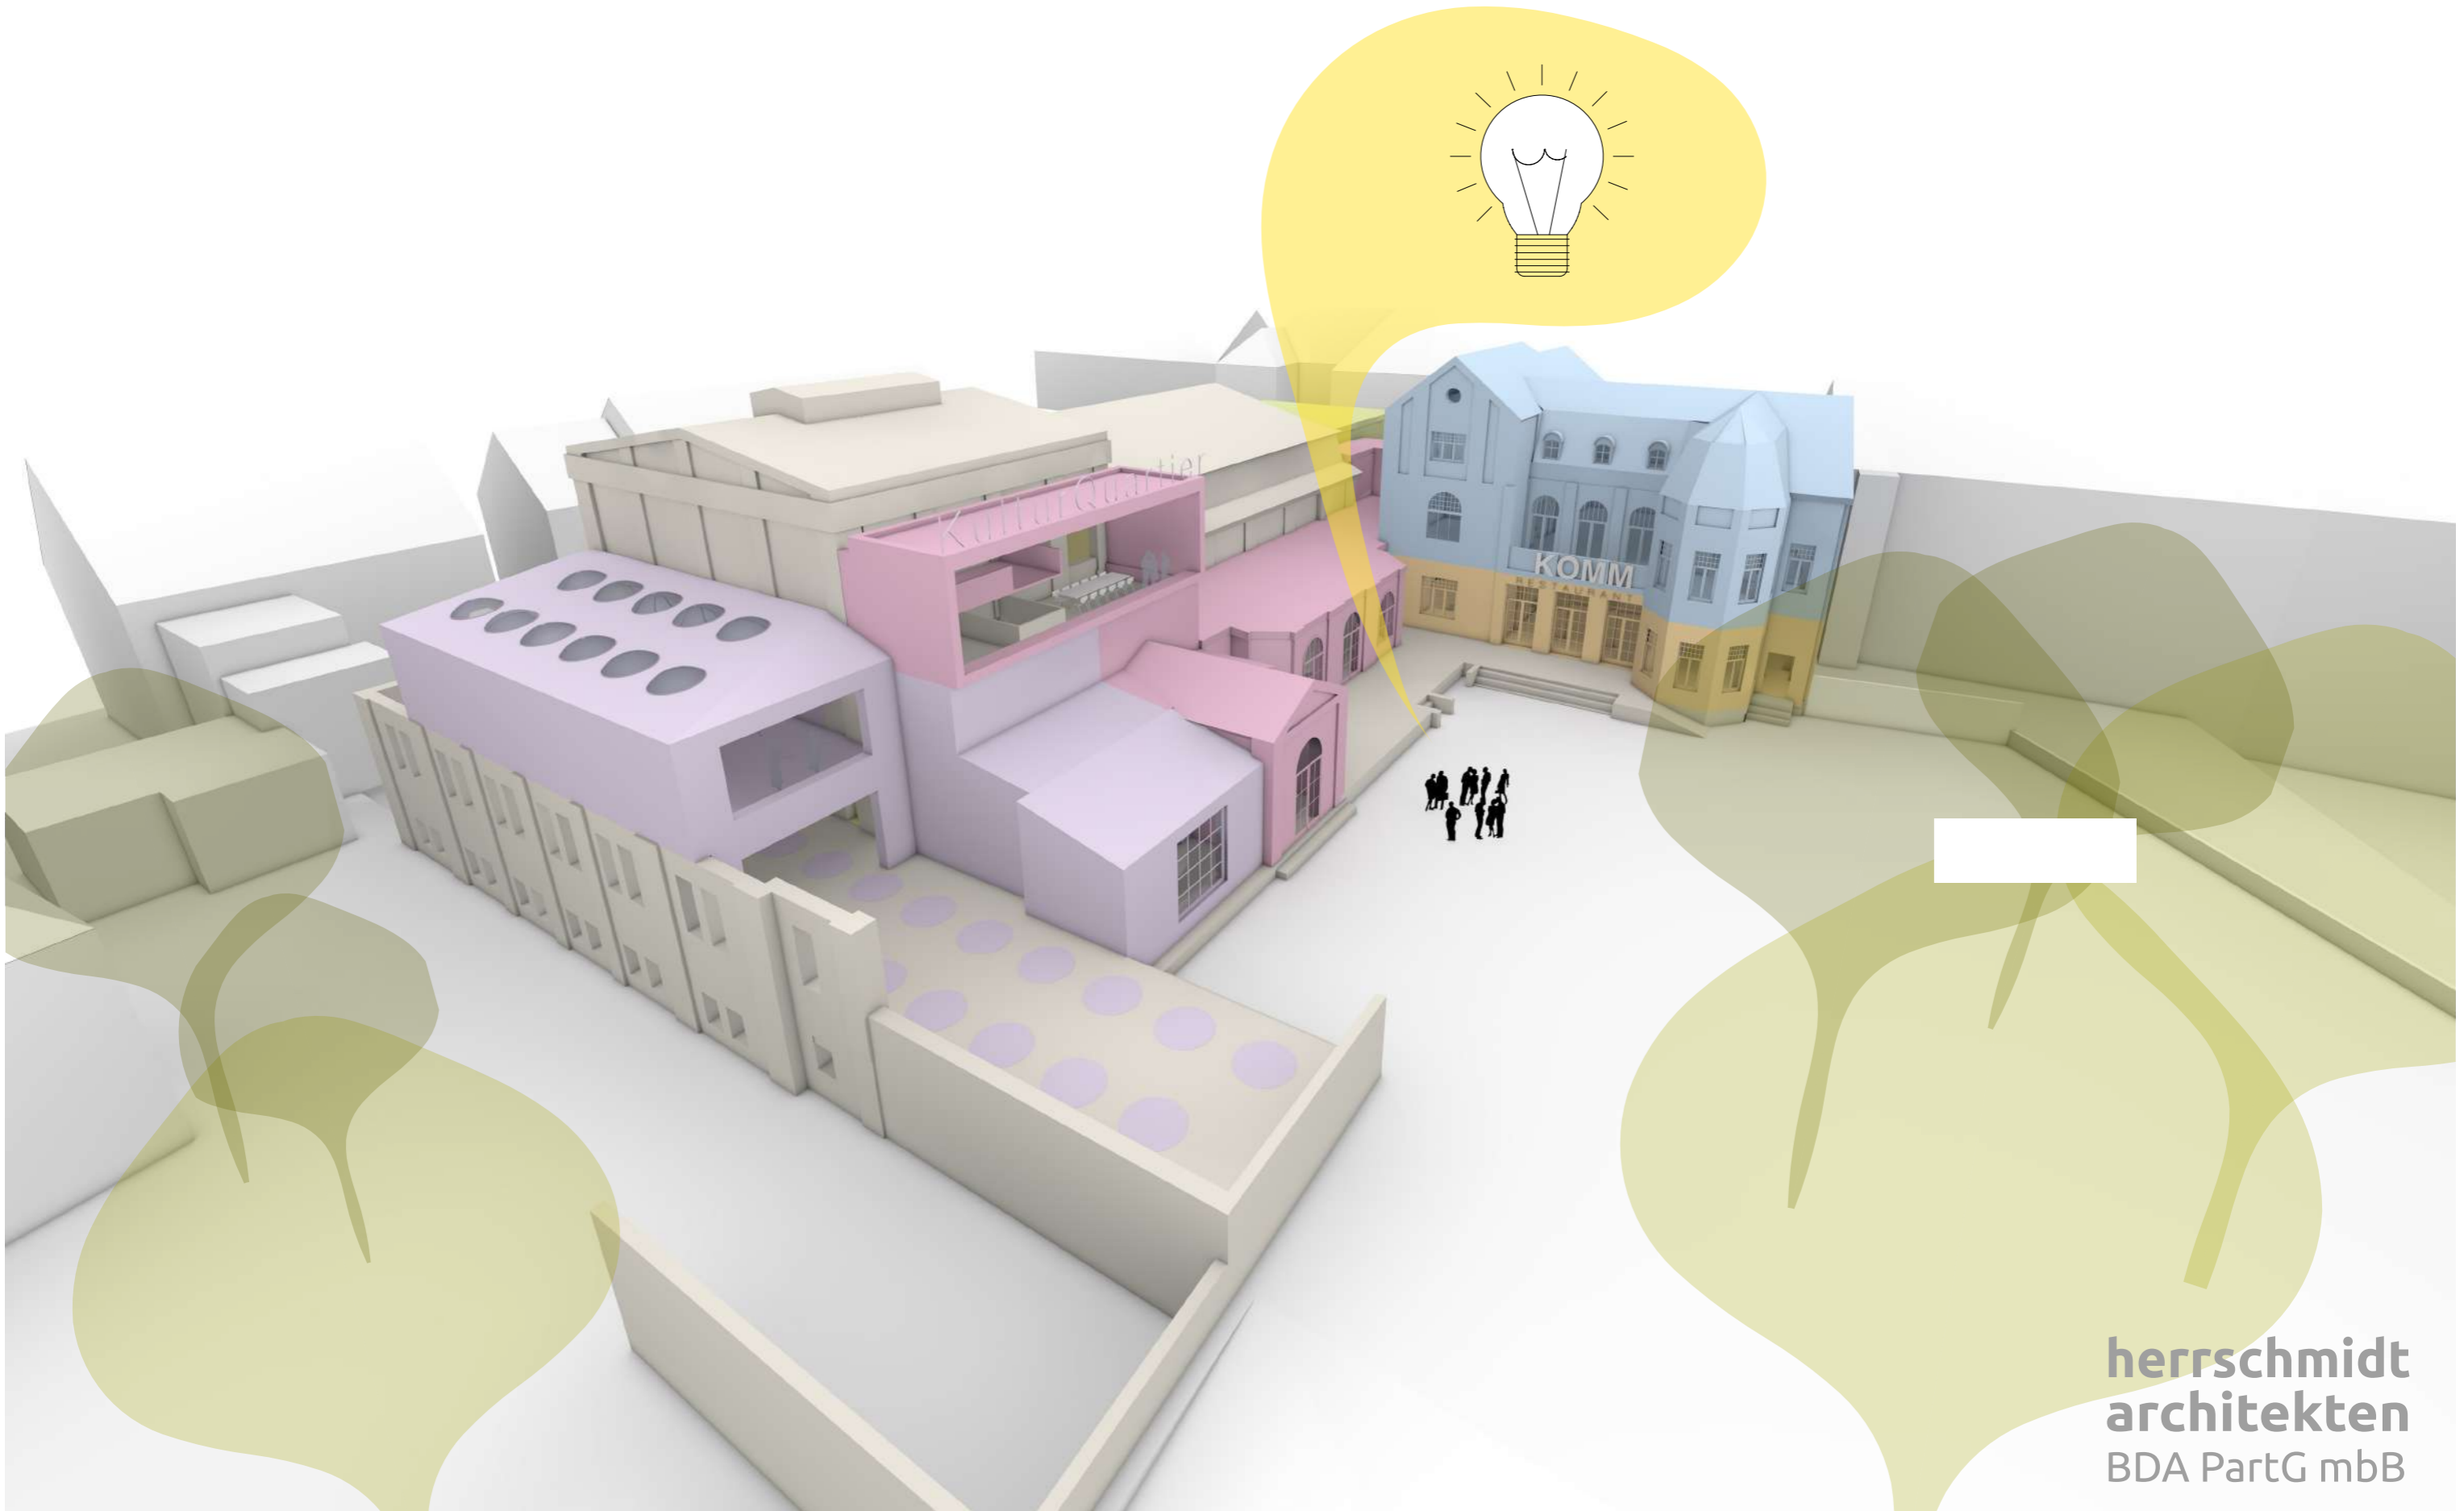


2022


Ein Projekt >> 1.000 Leute


# KOMM


Wir bauen uns  
ein KulturQuartier

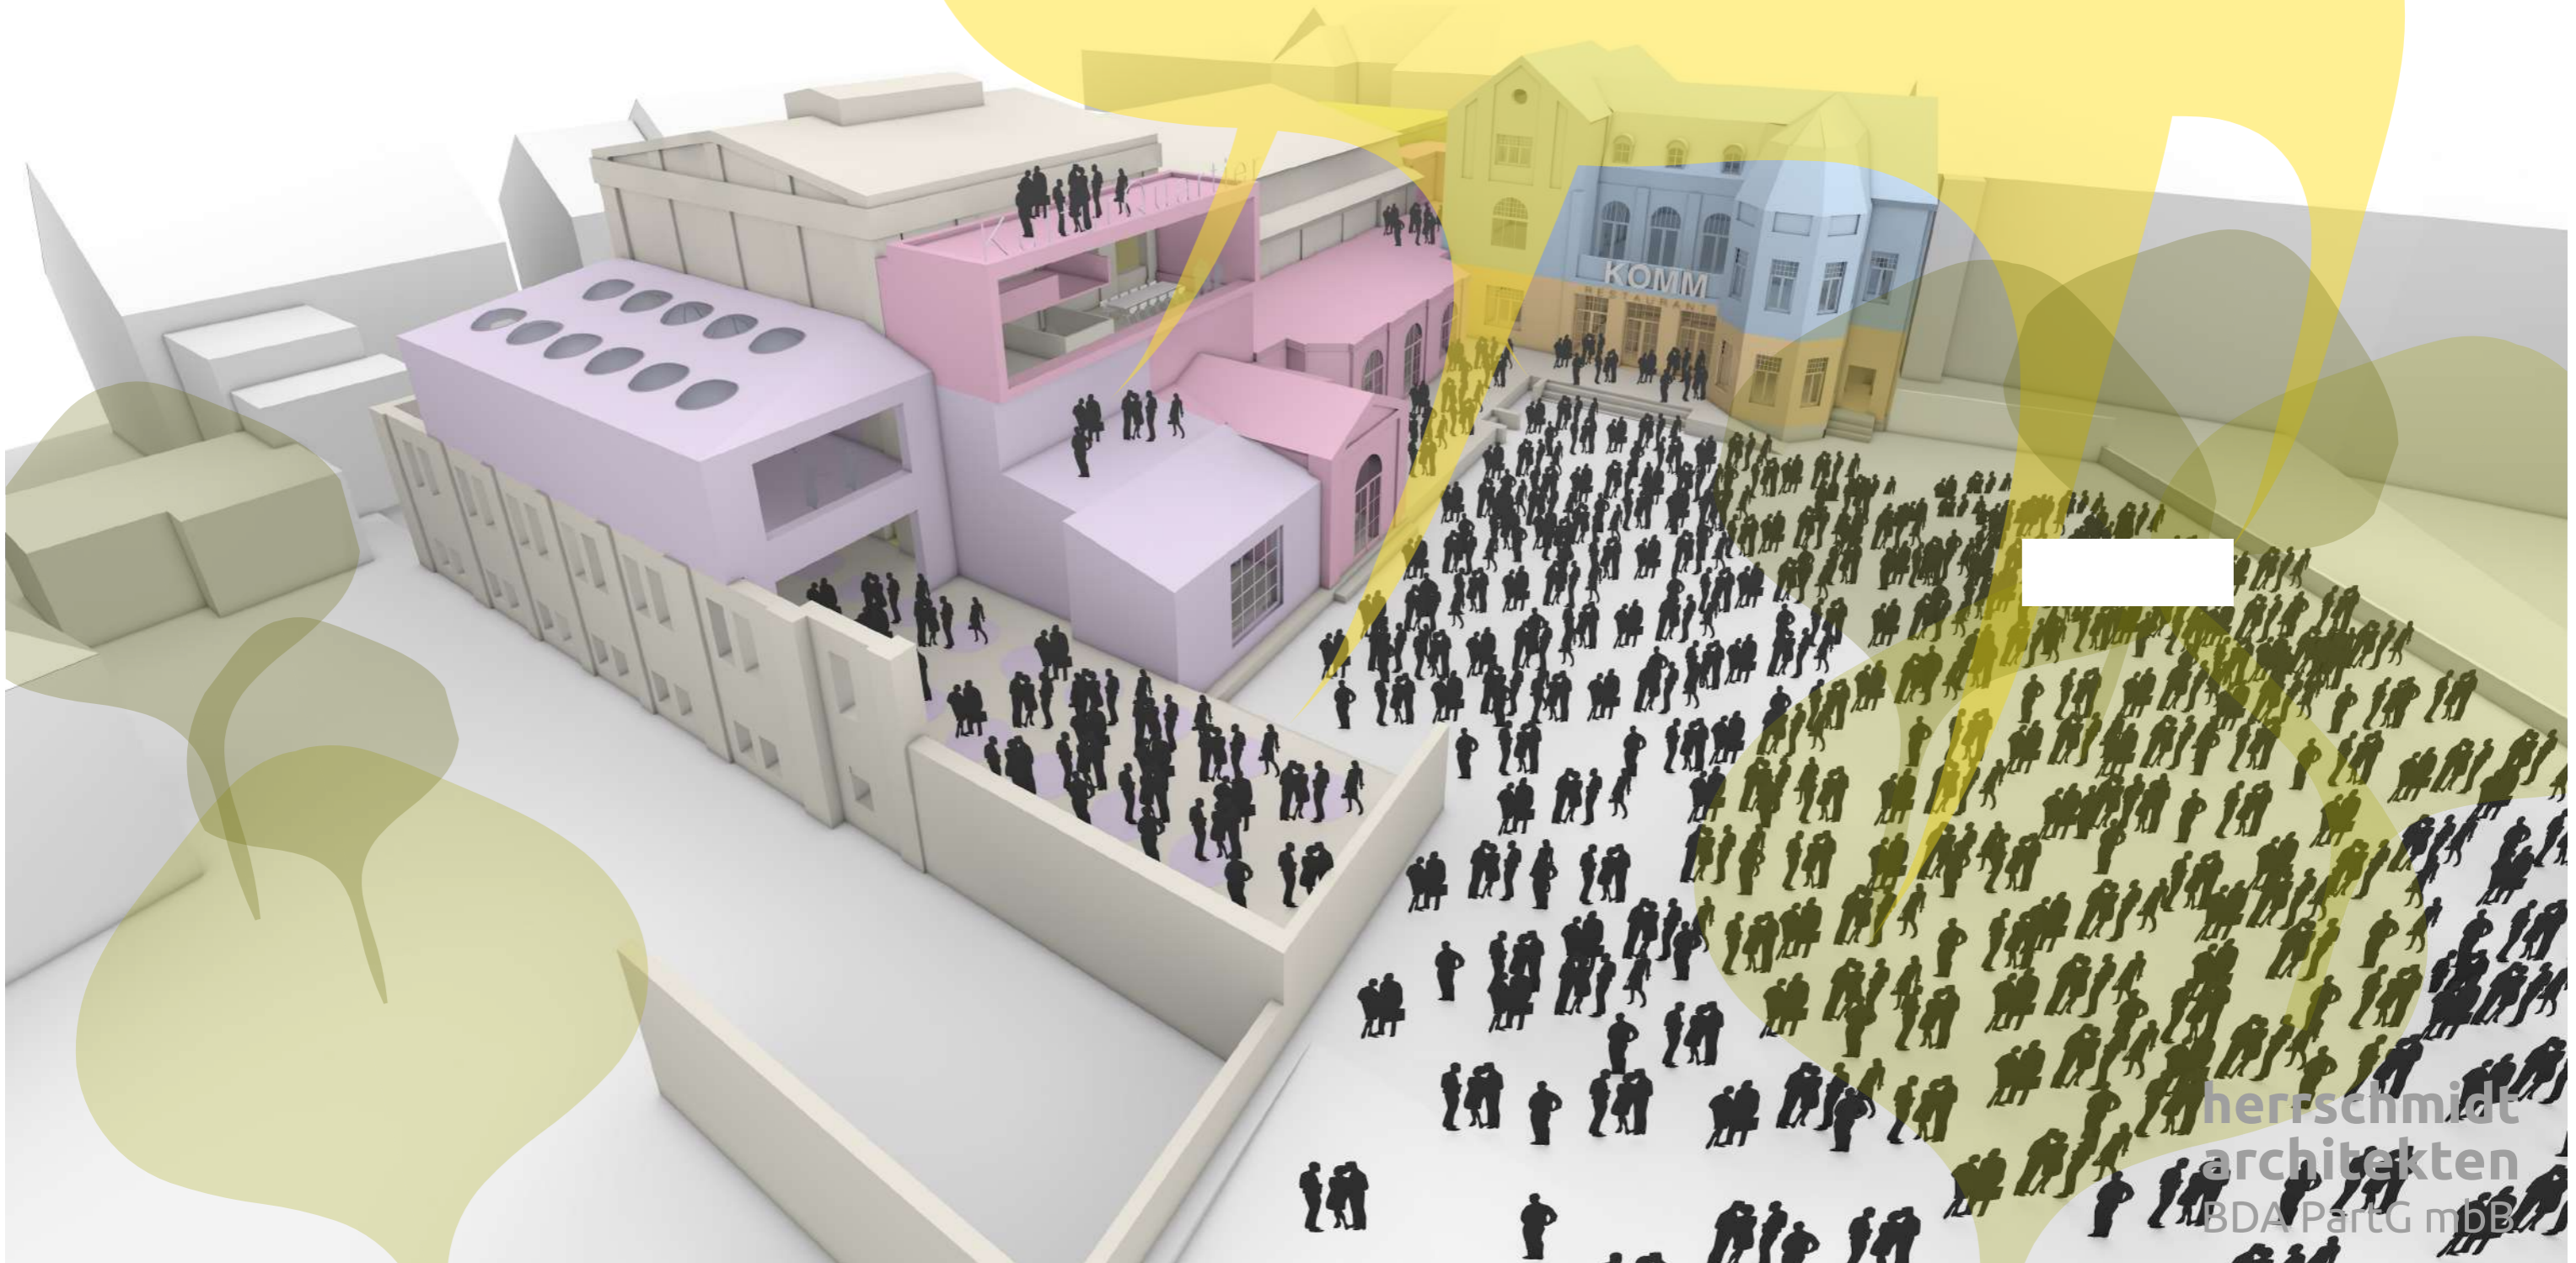



herrschildt  
architekten  
BDA PartG mbB

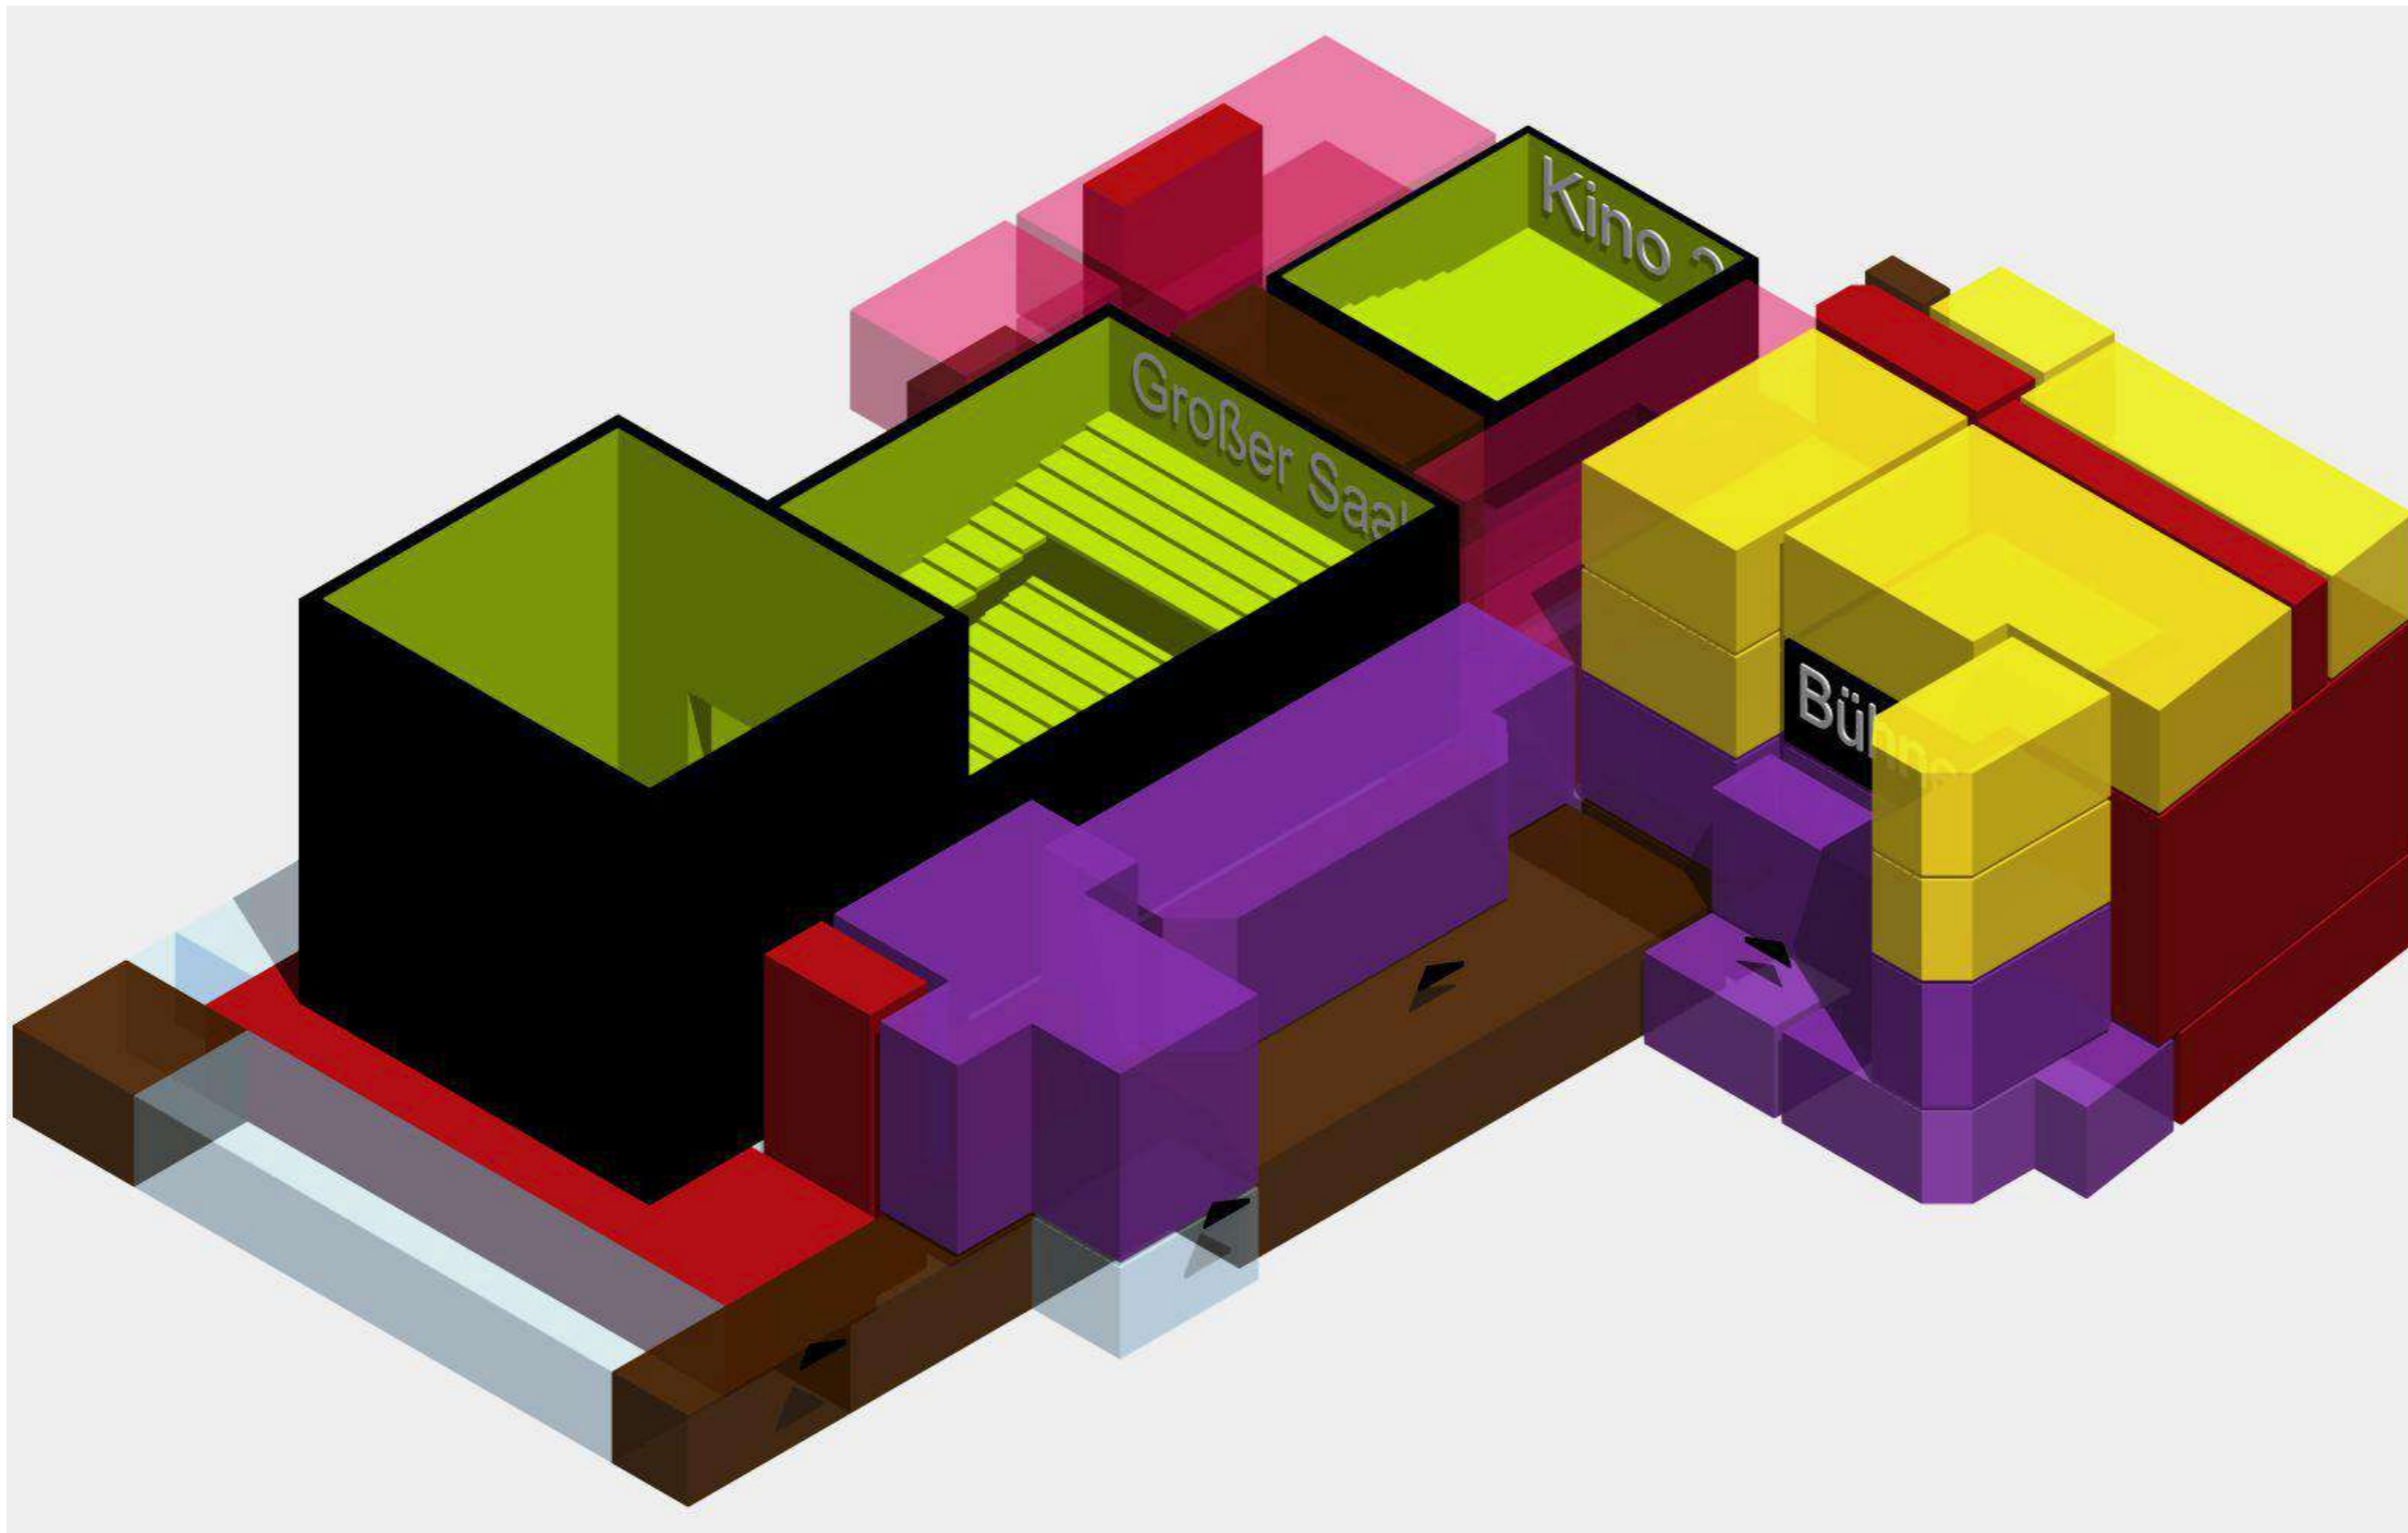

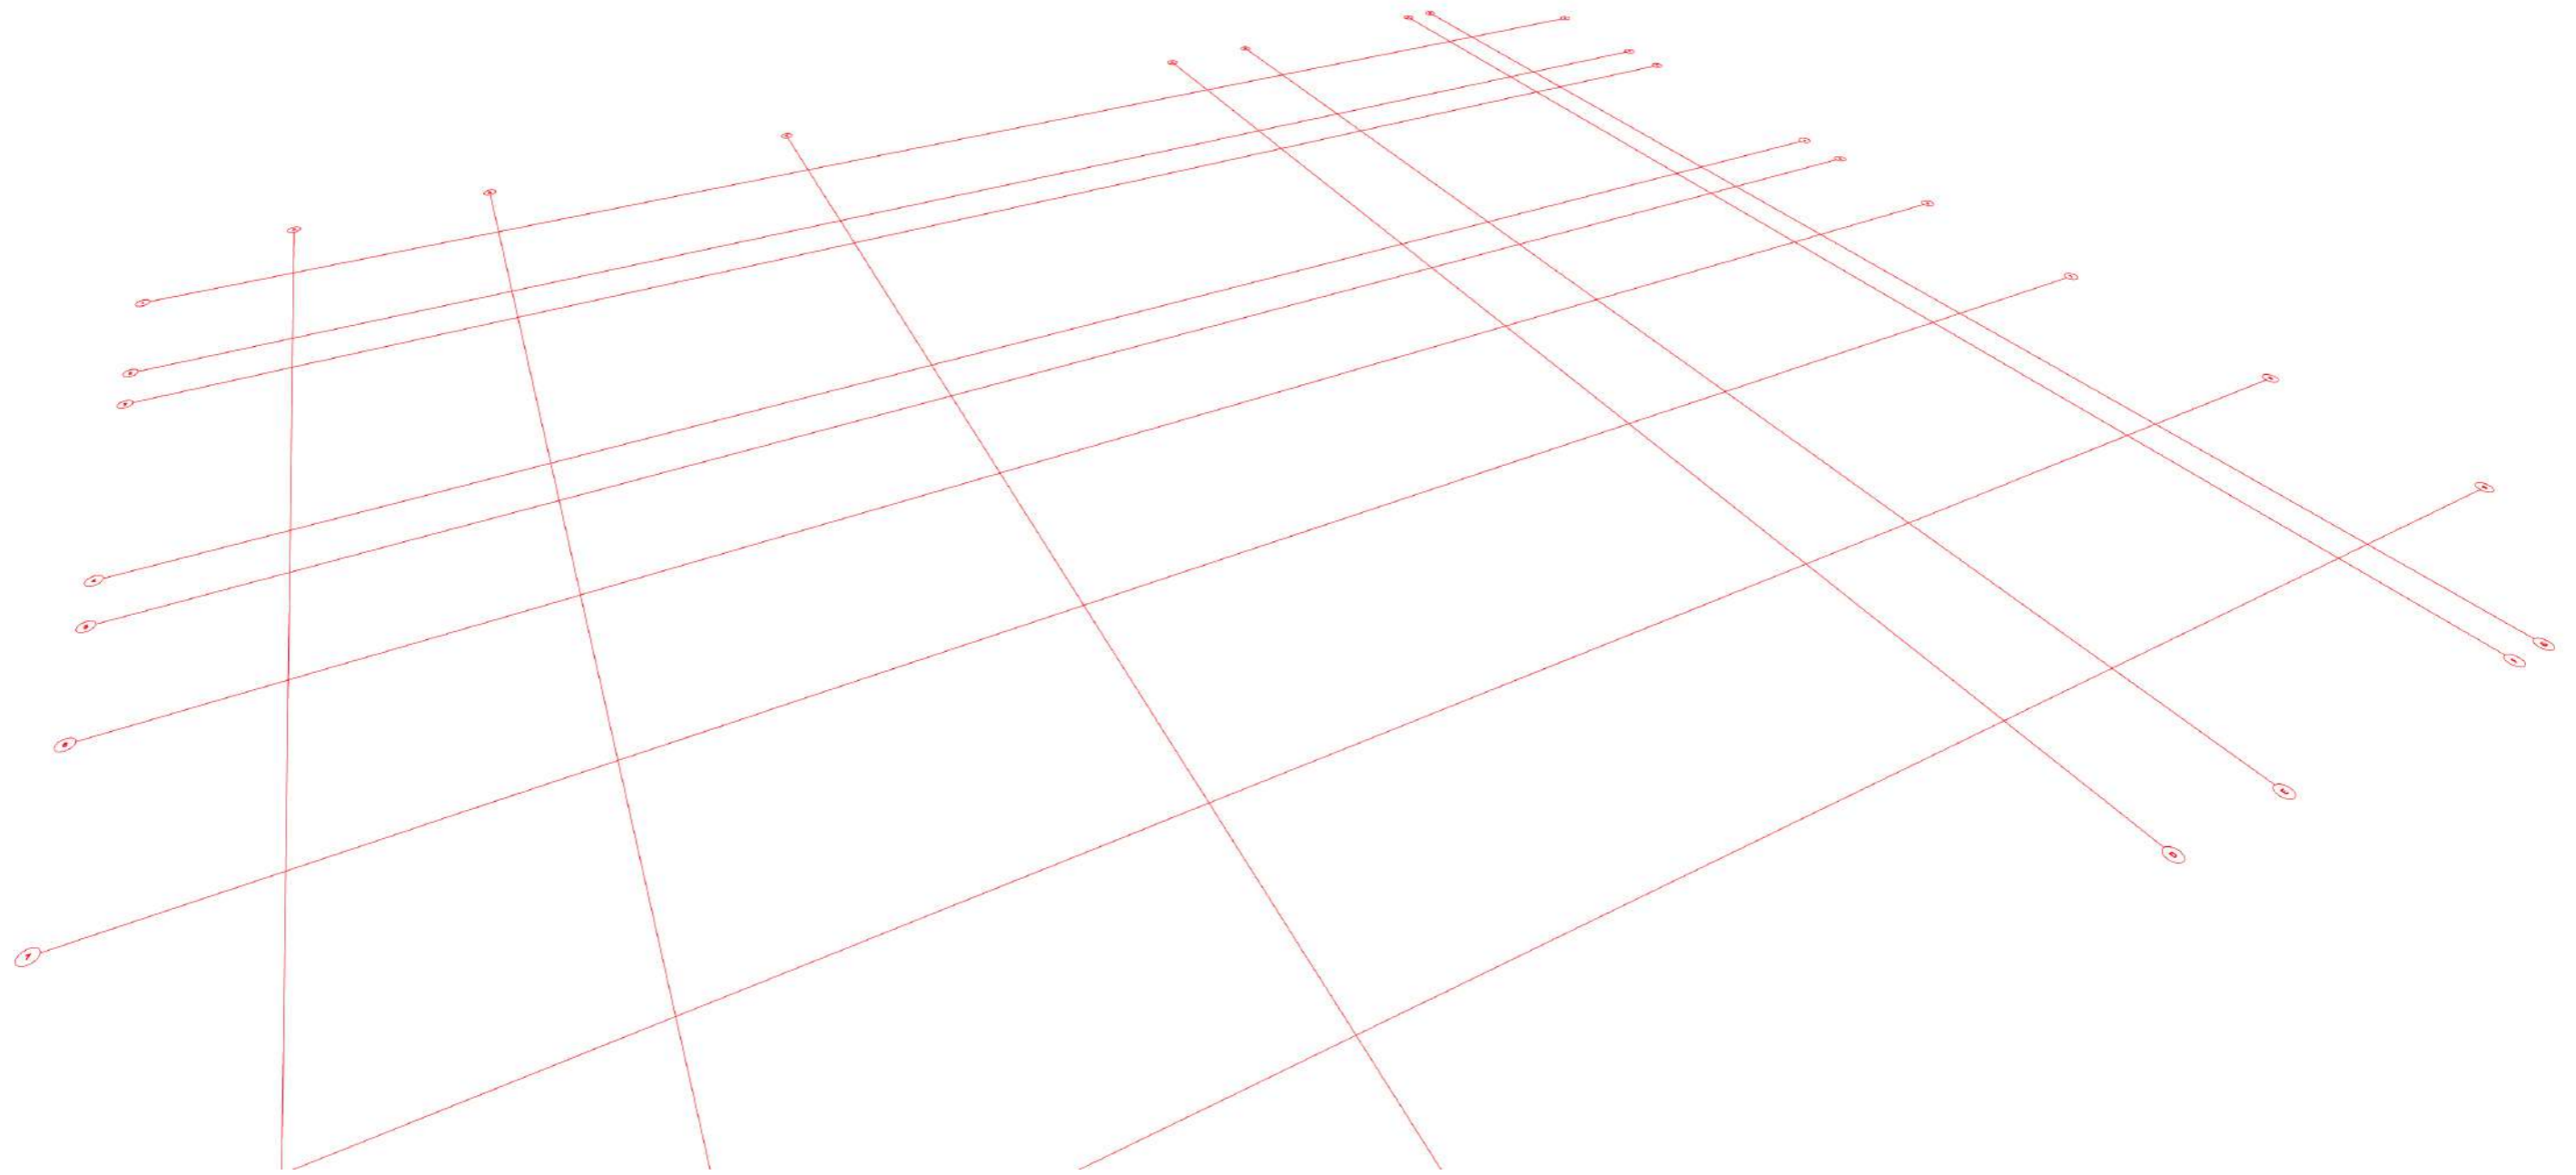


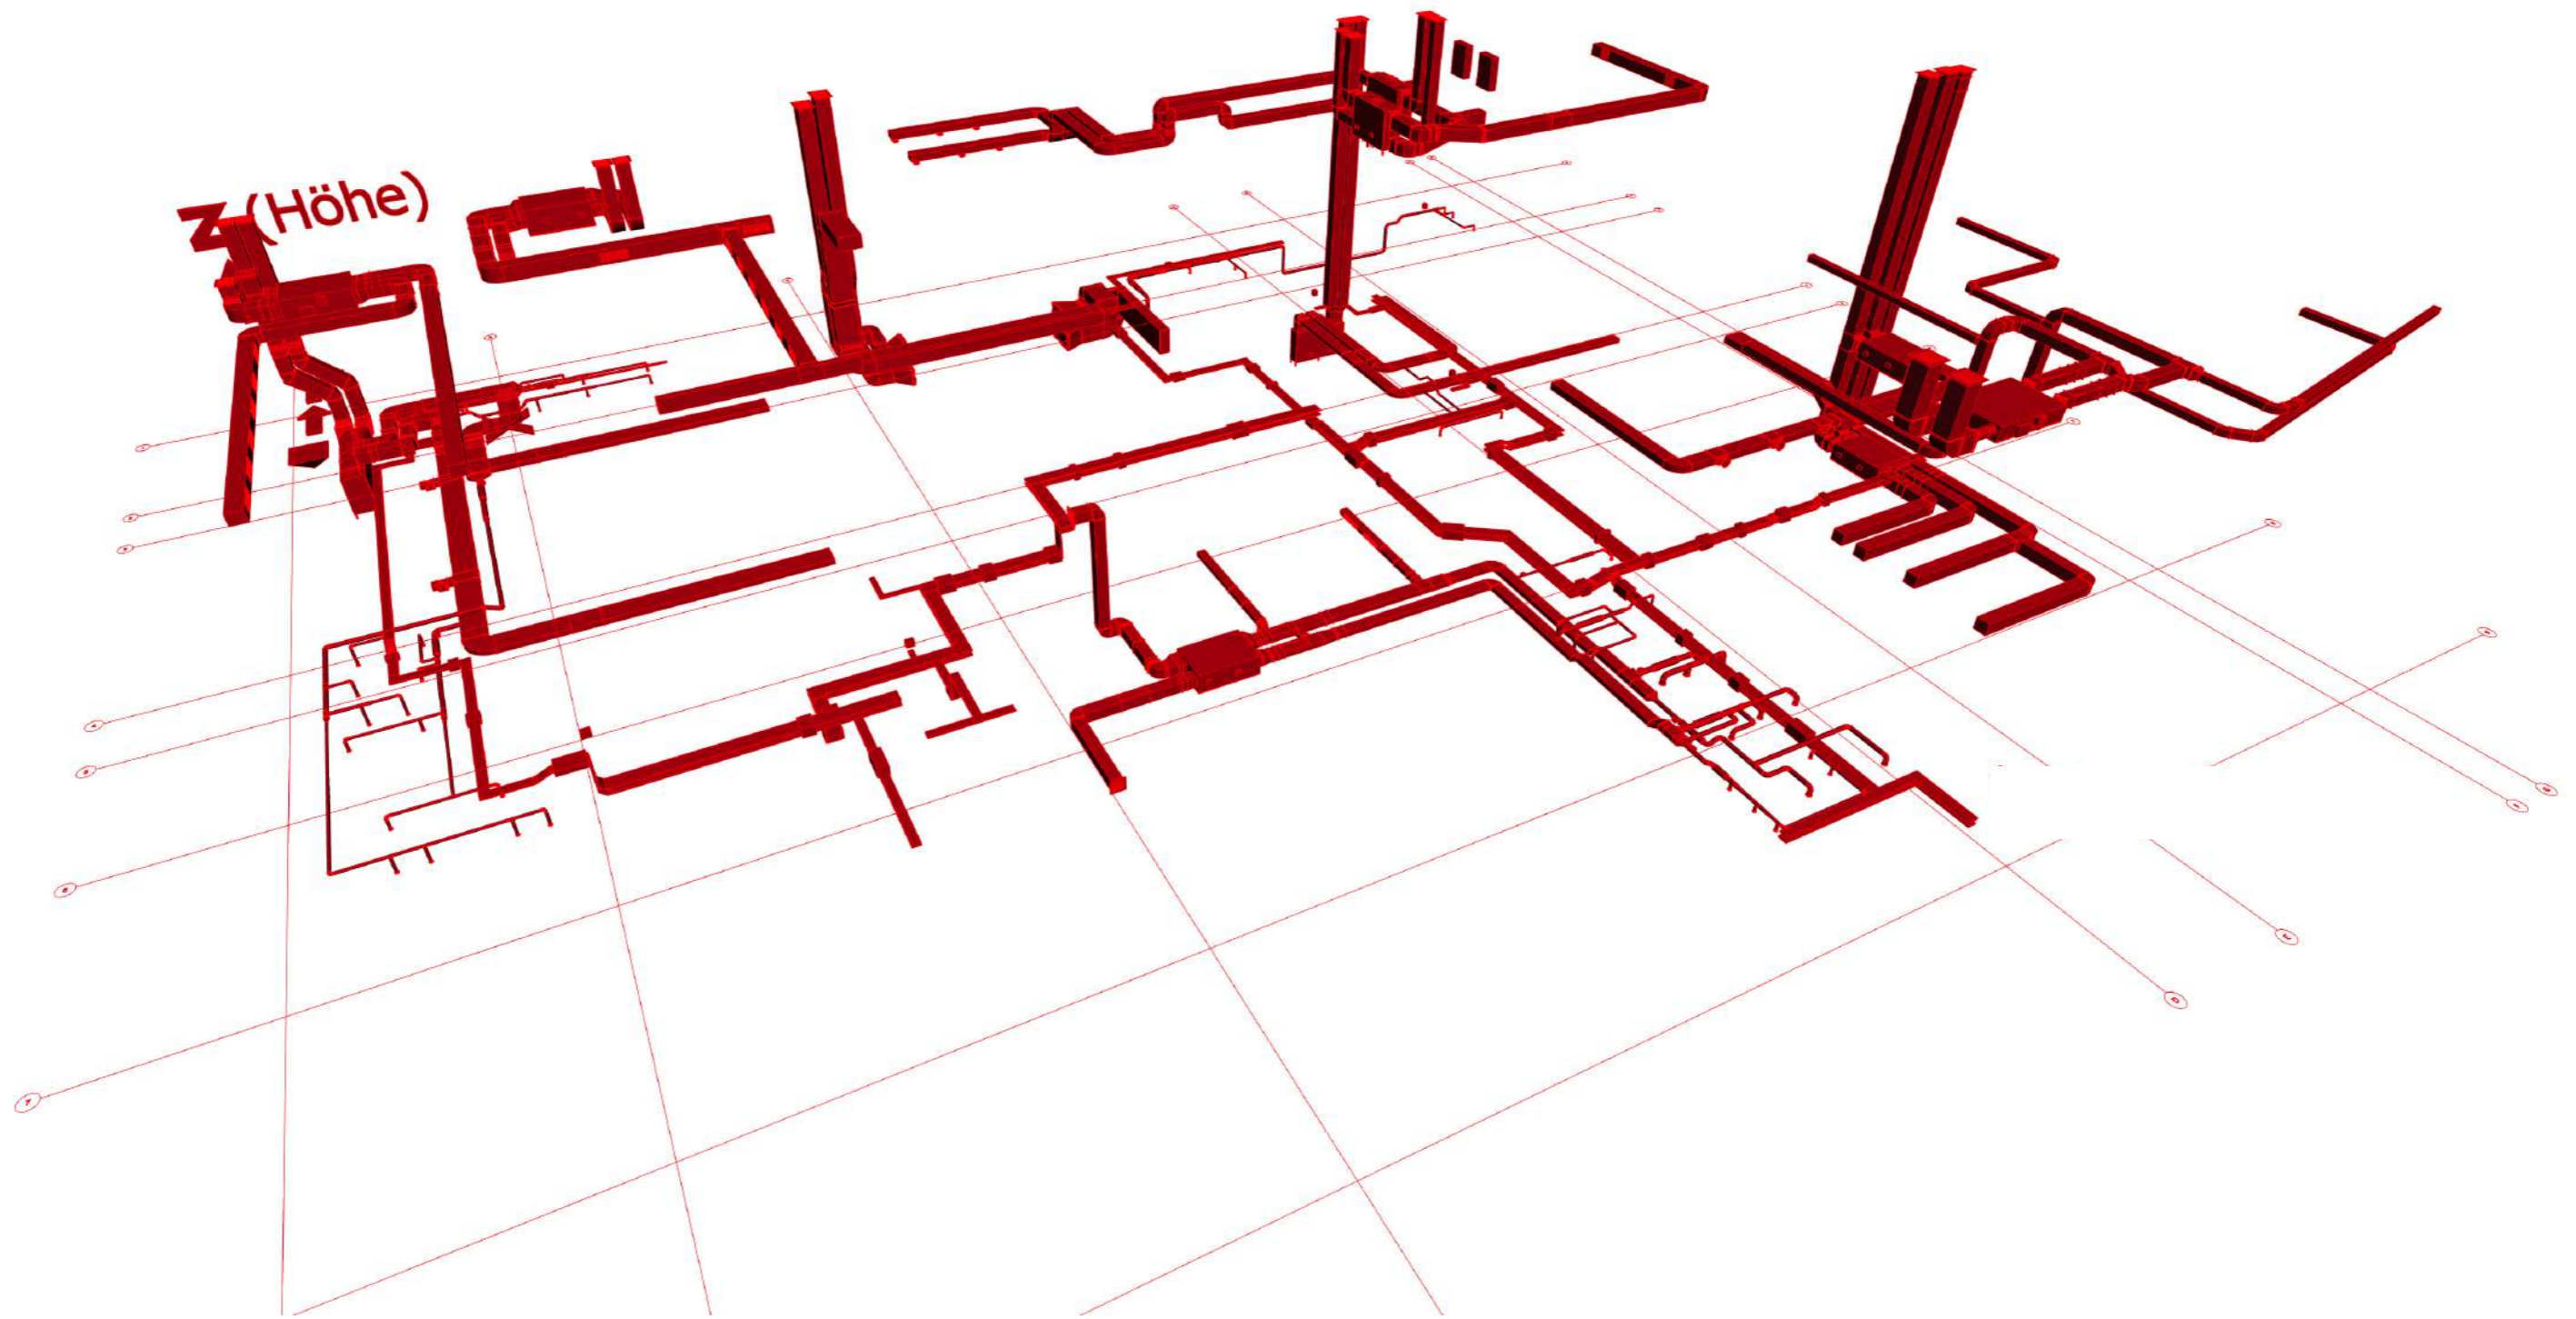


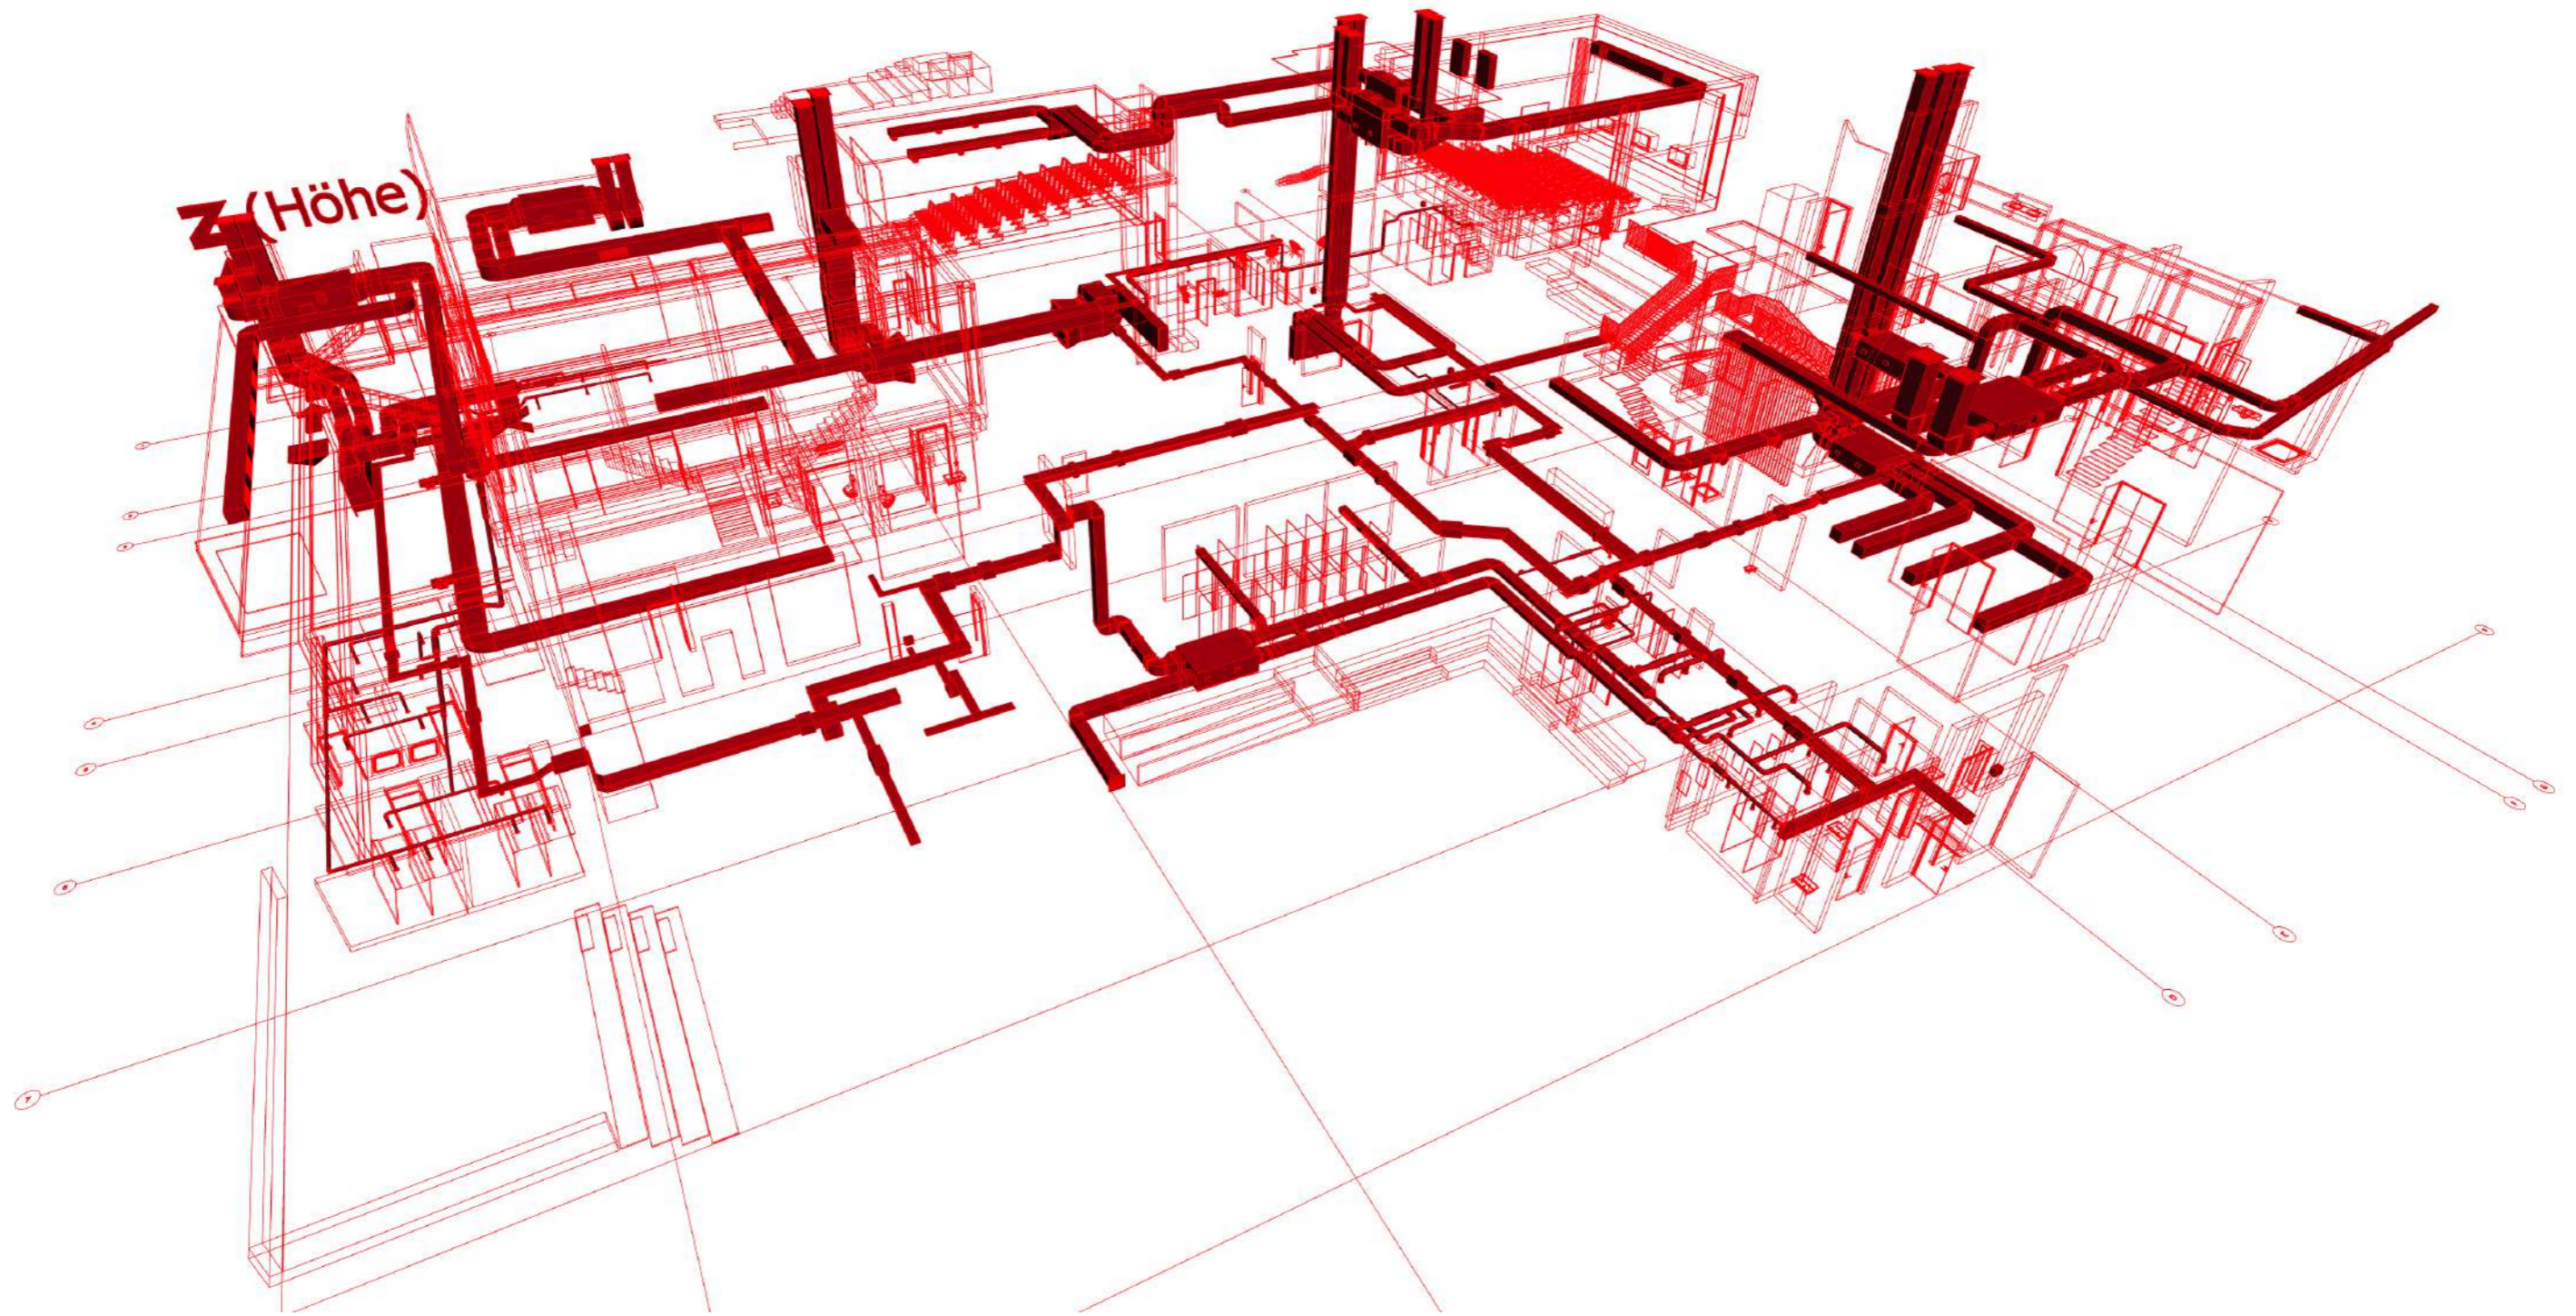

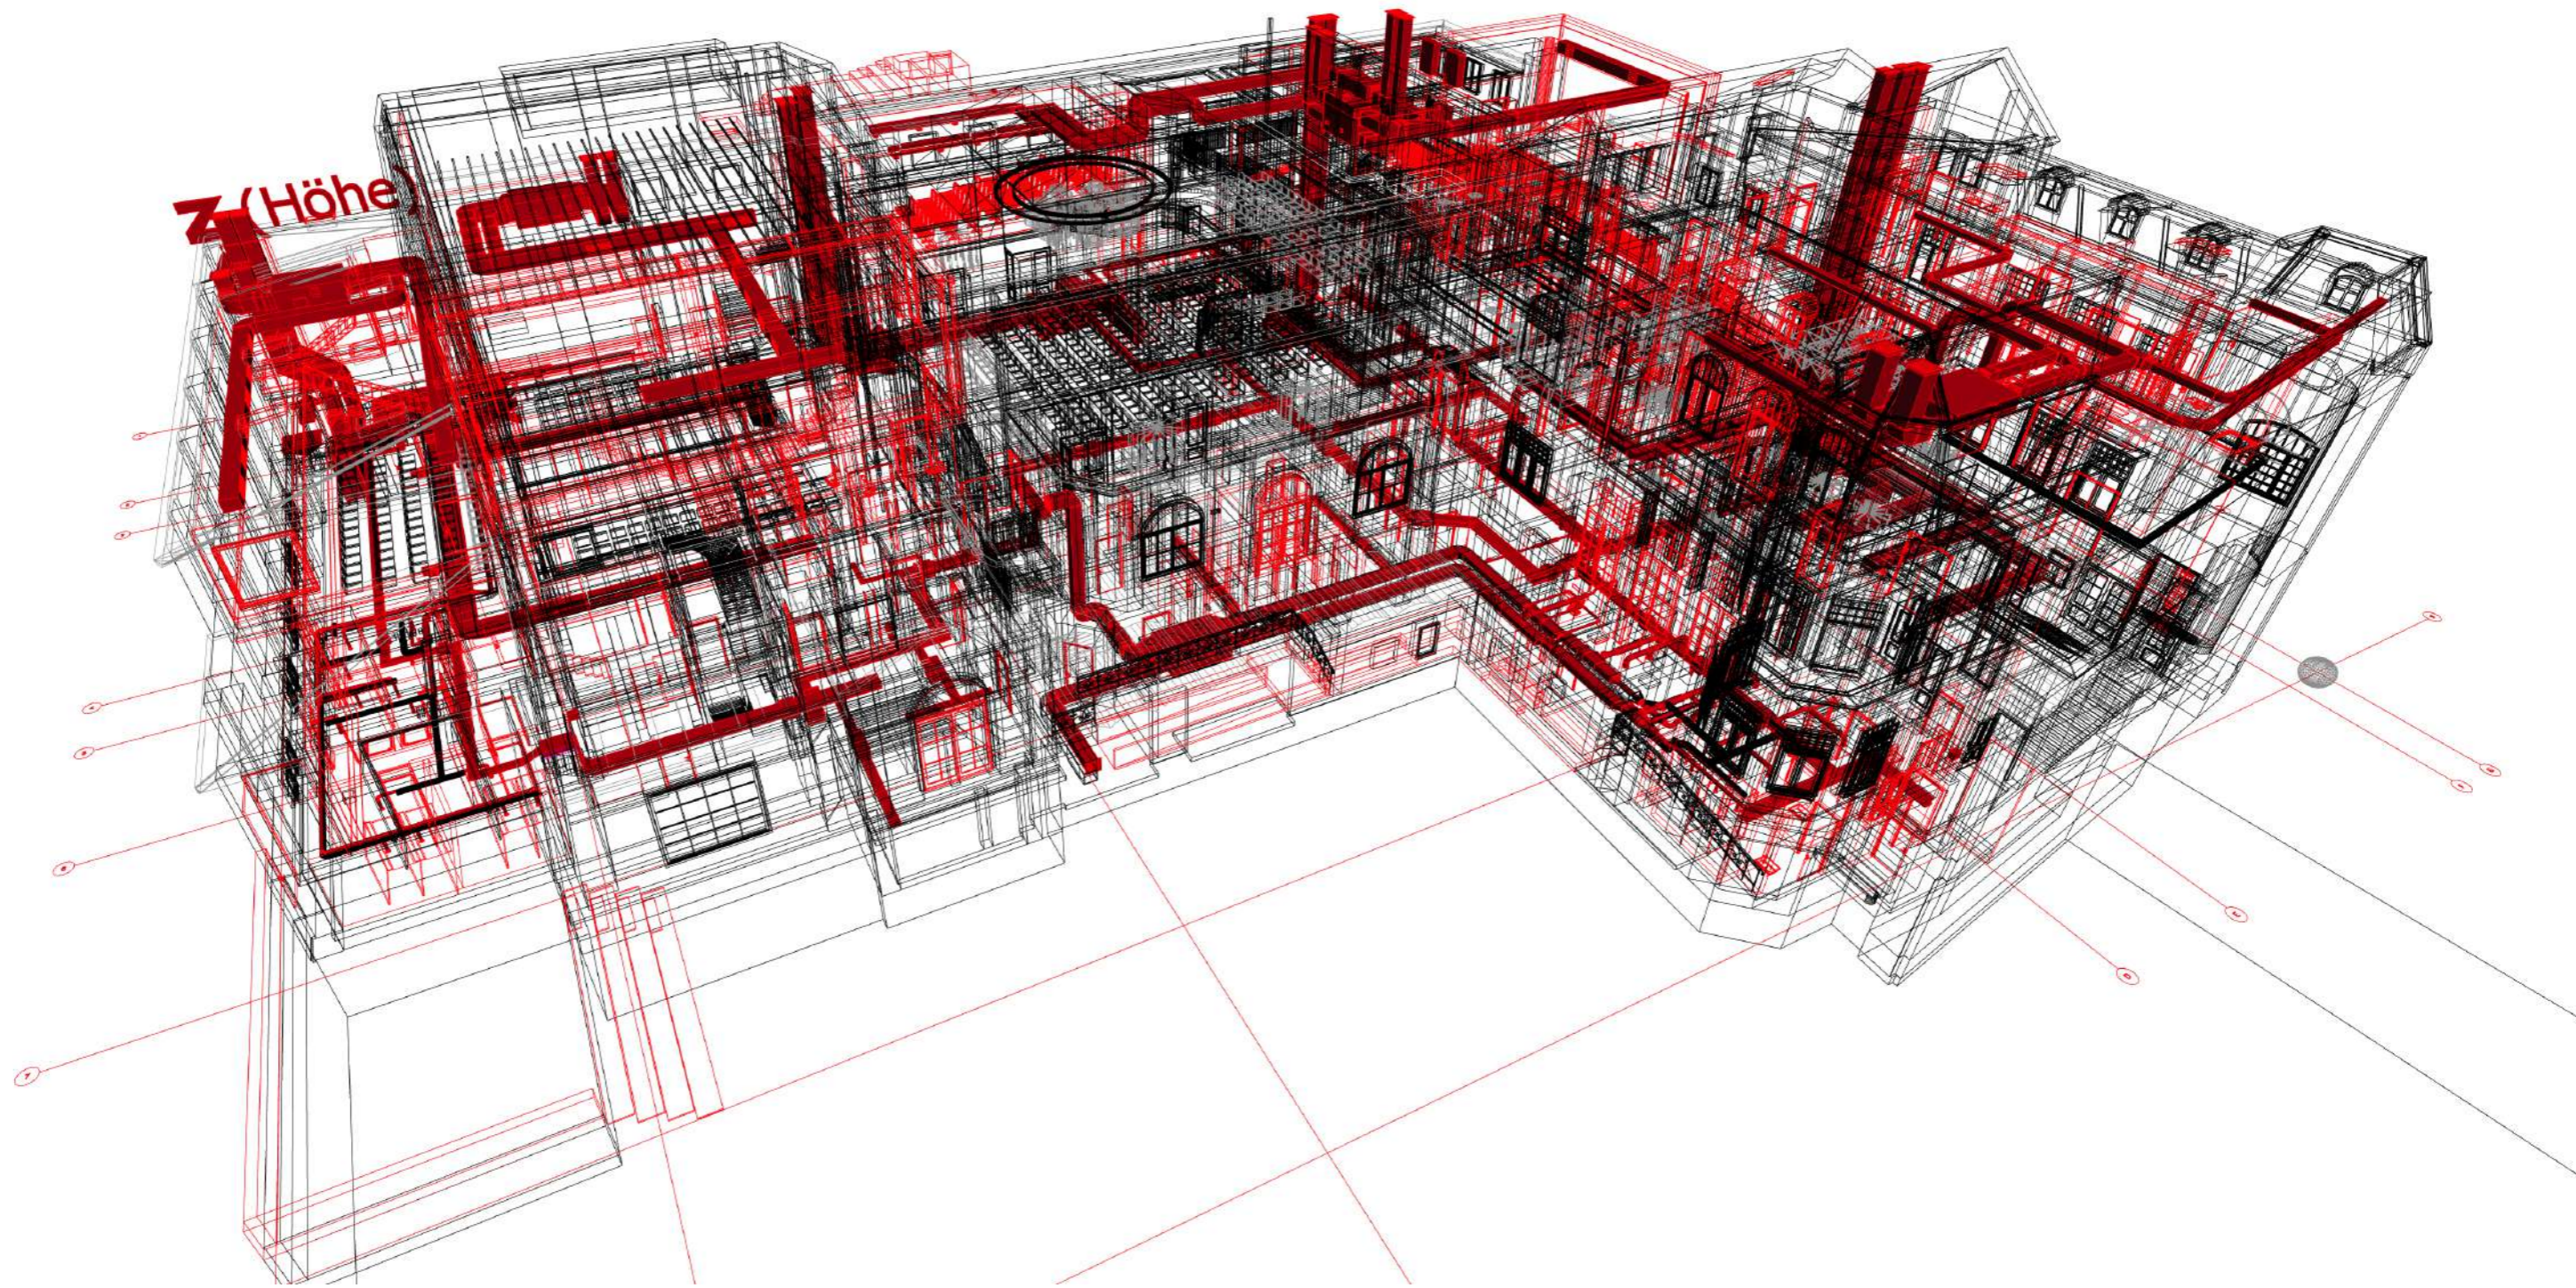



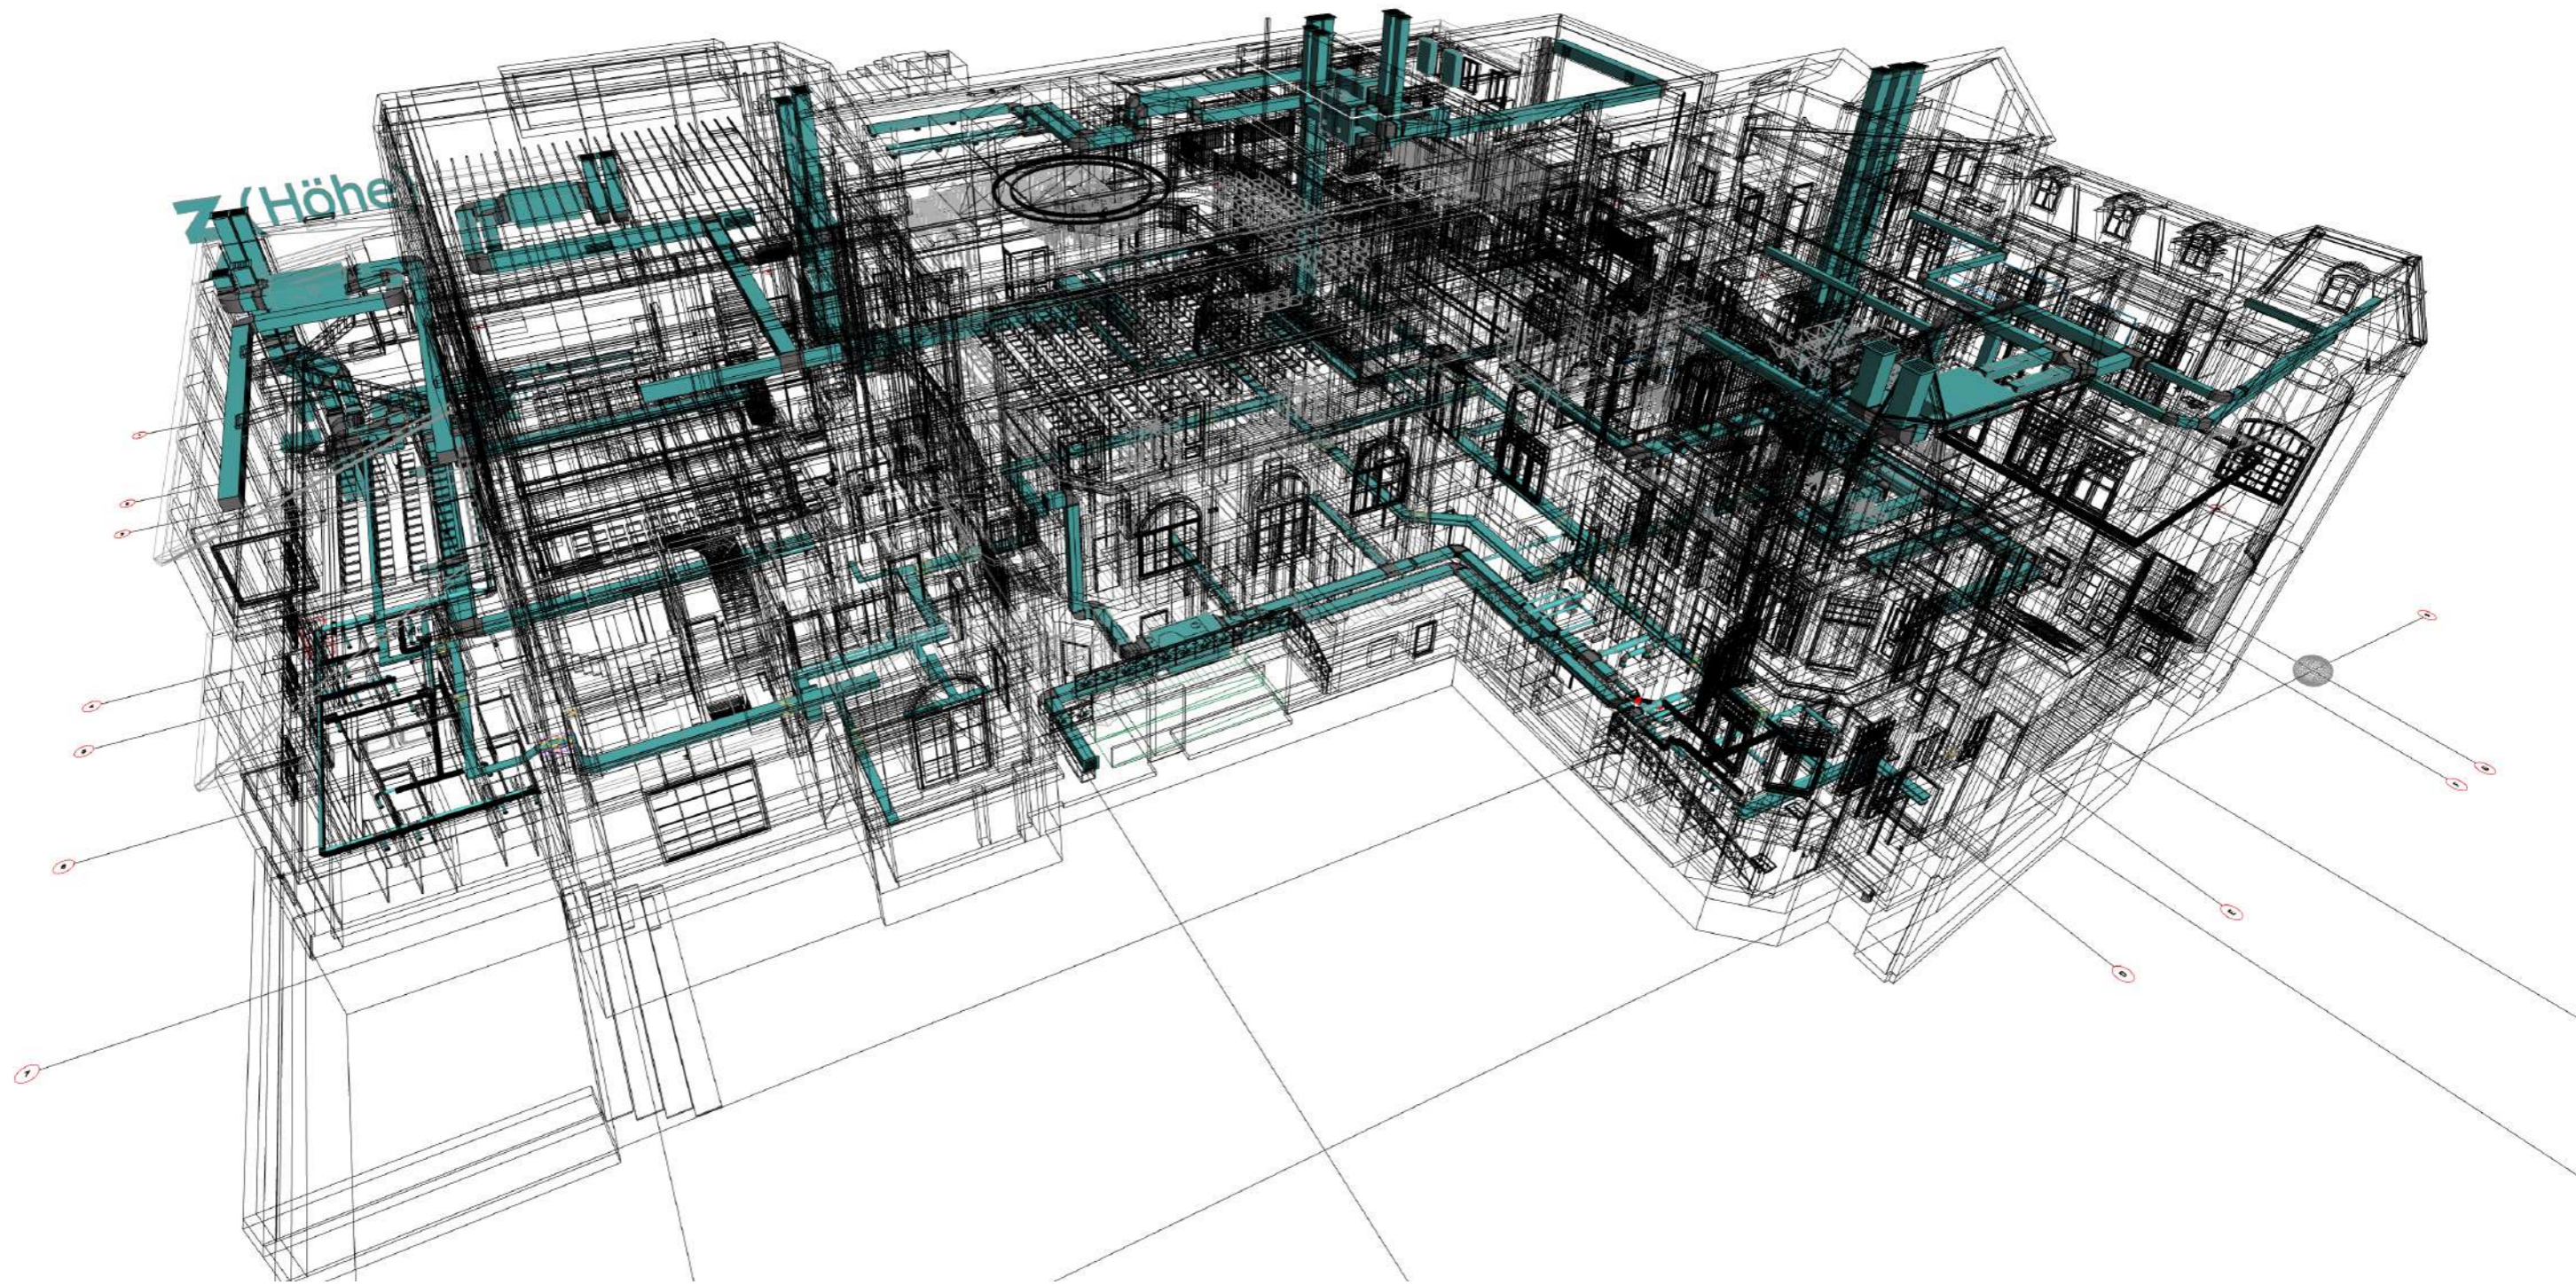

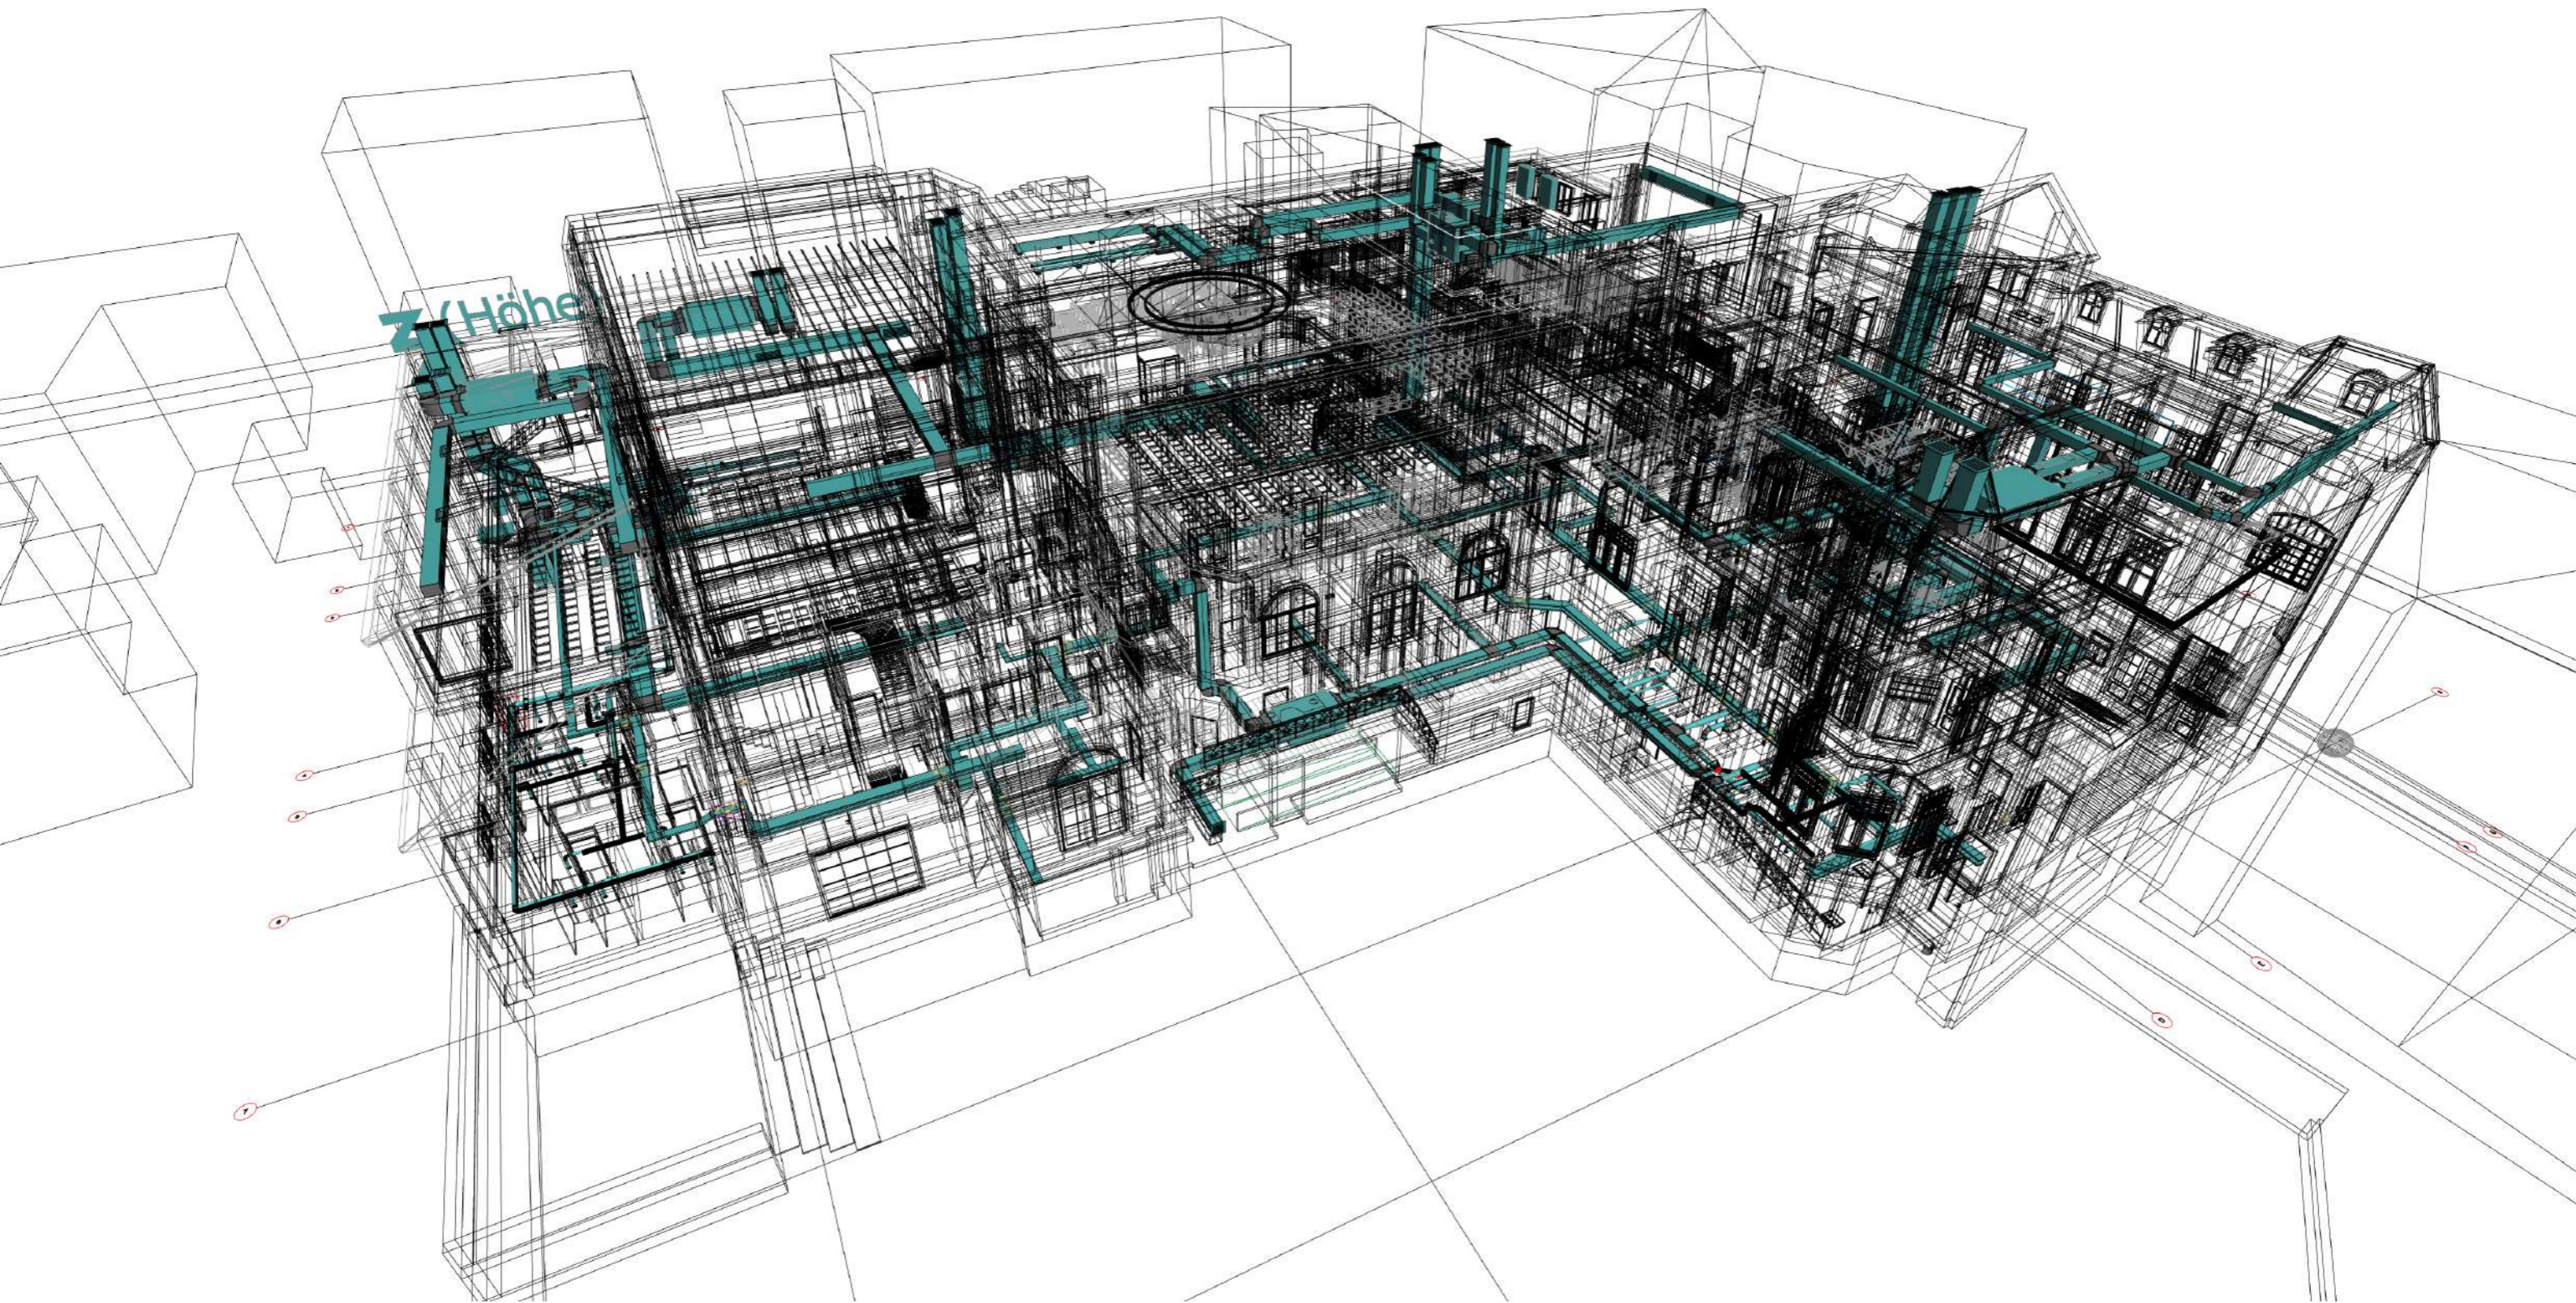

Z/Höhe








Ansicht Süd




Ansicht West

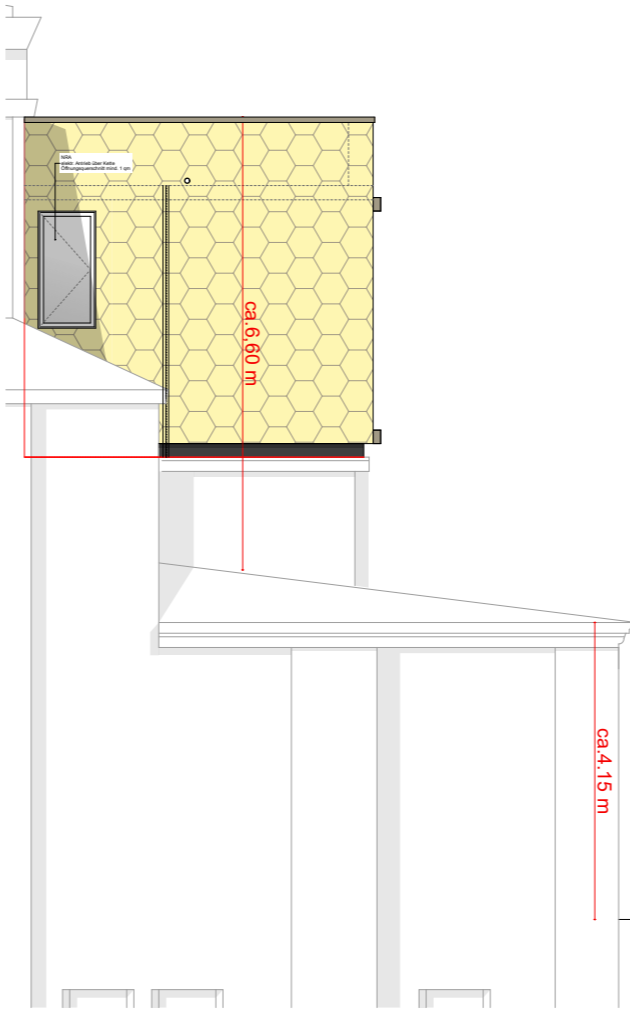


Foto




Schnitt B-B

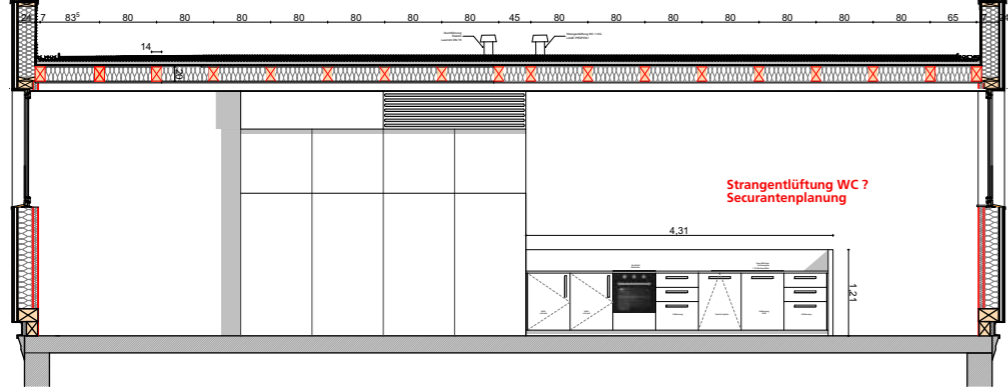


Schnitt A-A

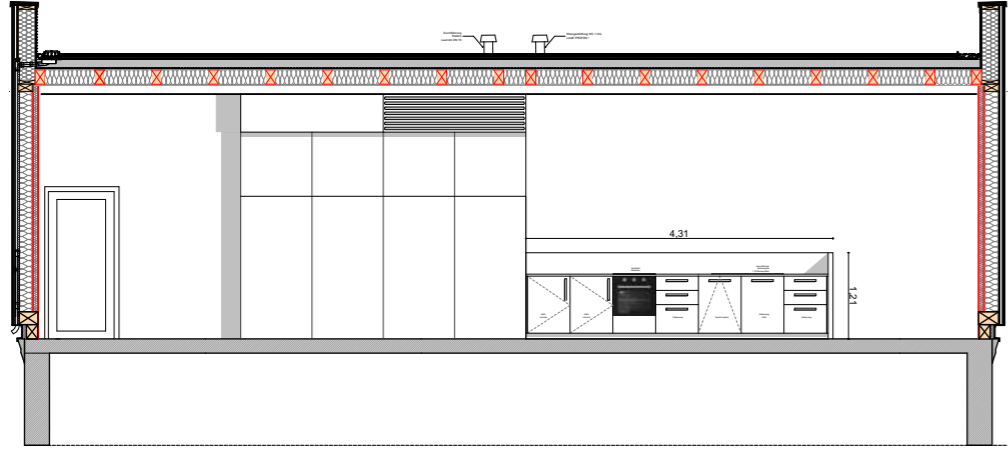


Dachaufsicht

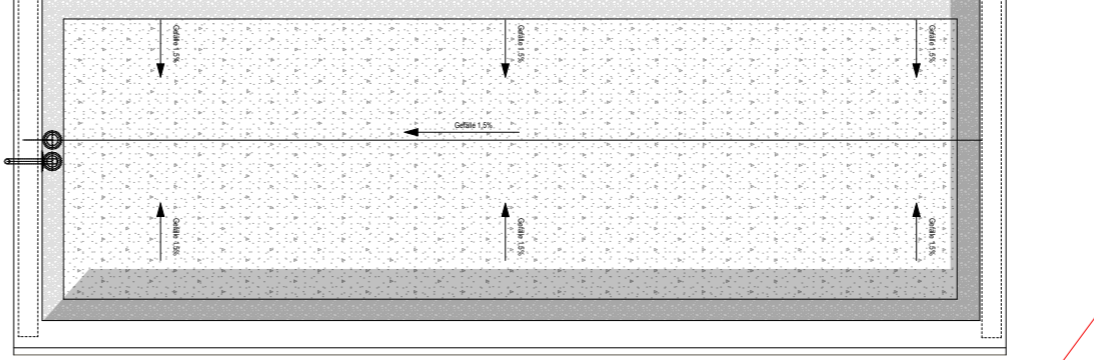




Grundriss

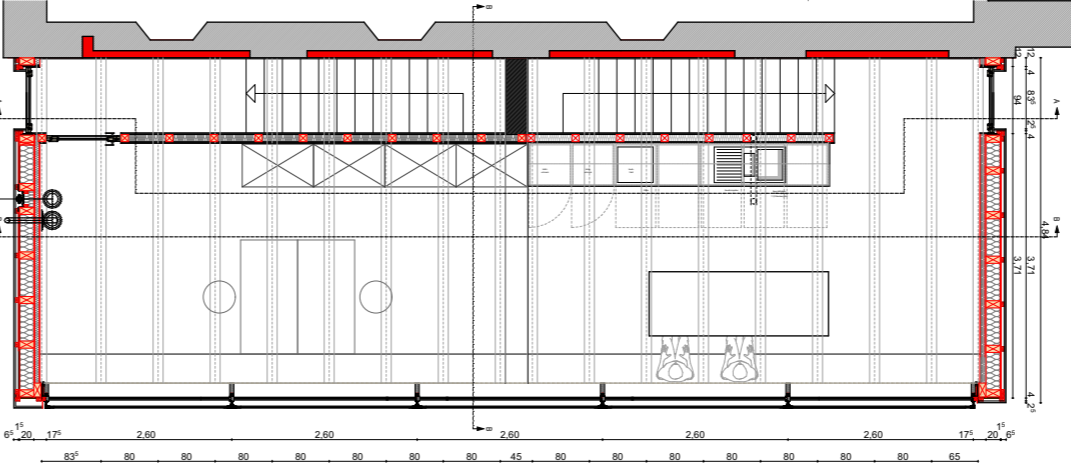

Längsschnitt Dachdurchführung

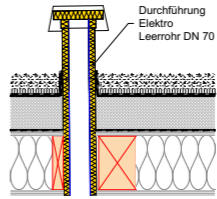

Übersicht Details

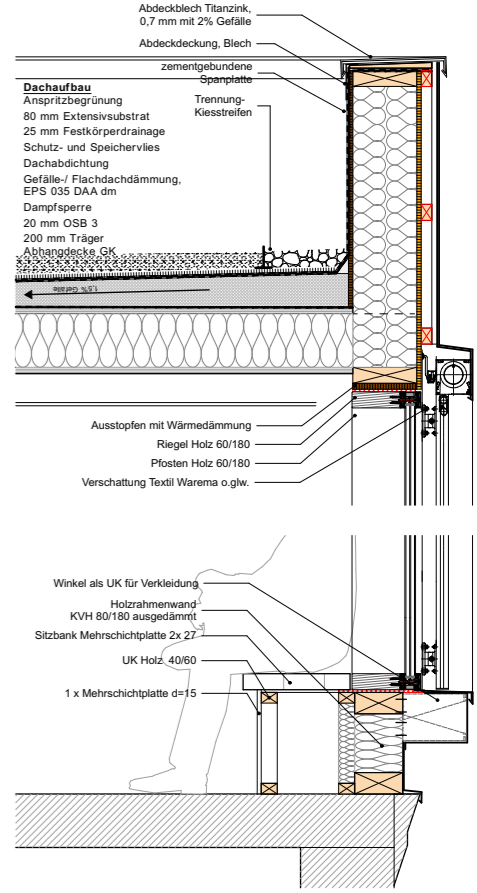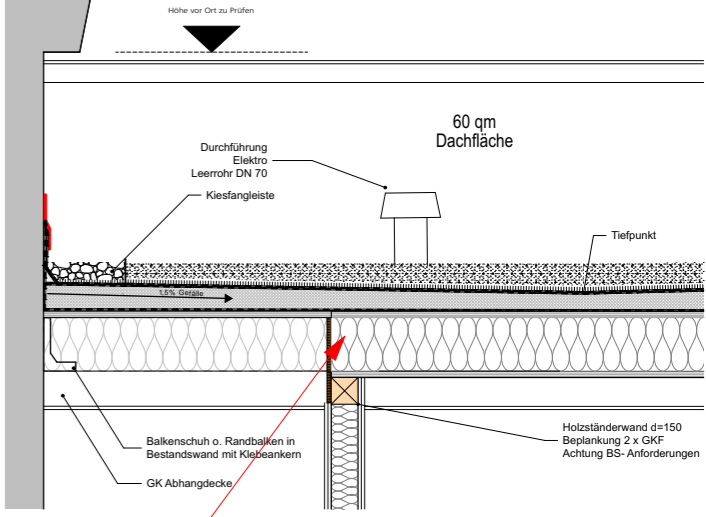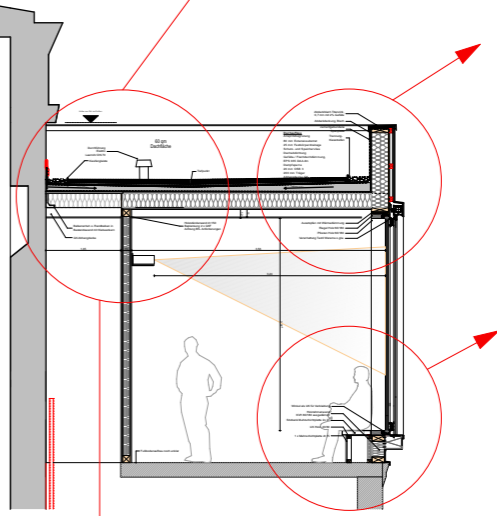


±0,00 = 000,00m über NHN


BAU MASSNAHME	Umbau und Sanierung Schauspielhaus Erfurt
GRUNDSTÜCK	Klostergang 4 99084 Erfurt
BAUHERR	Genossenschaft KulturQuartier Schauspielhaus eG
ENTWURFSVERFASSEN	herschmidt architekten PartG mbB Schlachthofstr. 10 99085 Erfurt
FACHPLANUNG	
FACHPLANUNG	
FACHPLANUNG	

Datum geprüft: \_\_\_\_\_ Unterschrift/ Stempel

KQ	Plantitel The Box V2	LP5
erstellt: 11.07.23	Phase Ausführungsplanung	Maßstab 1:75, 1:20, 1:2,52 Blattgröße A2

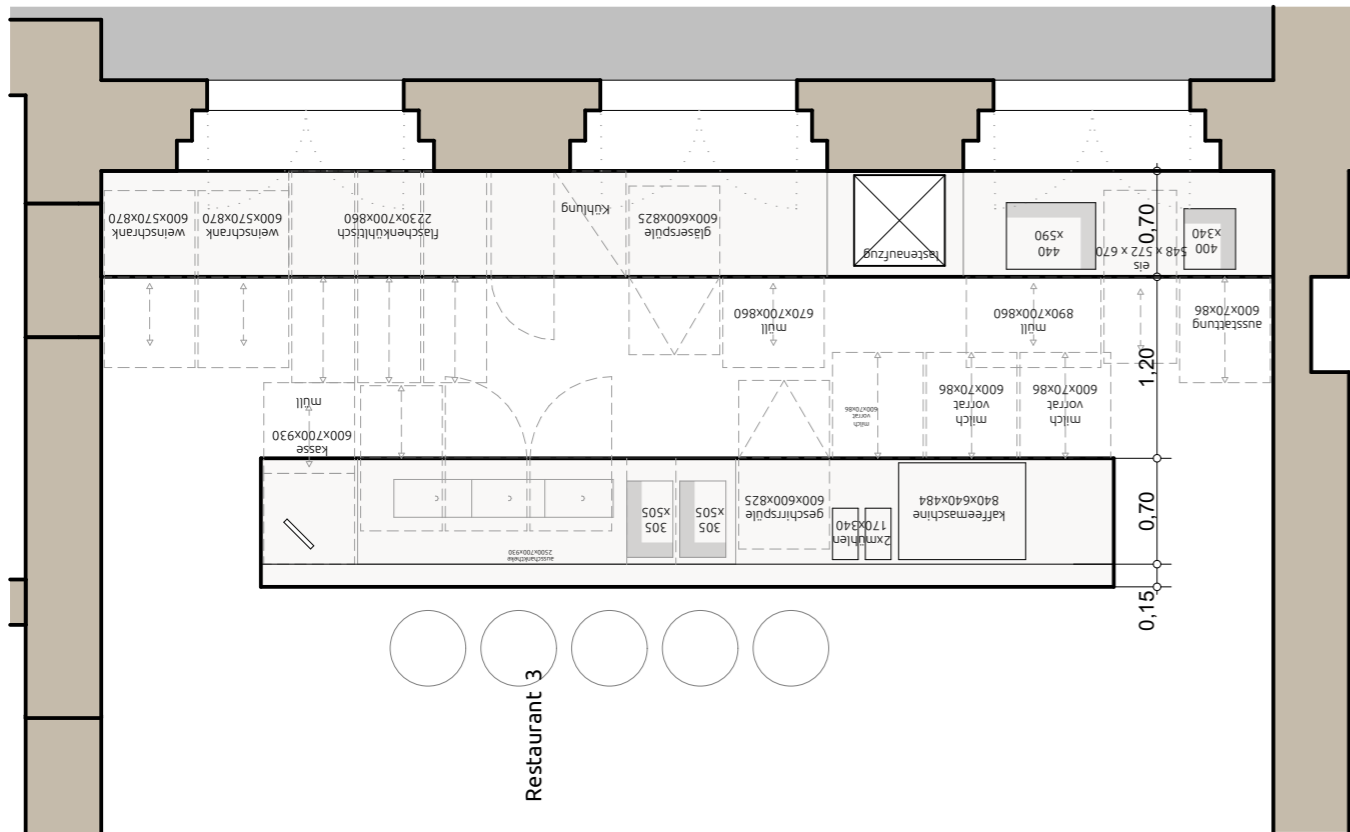



Grundriss

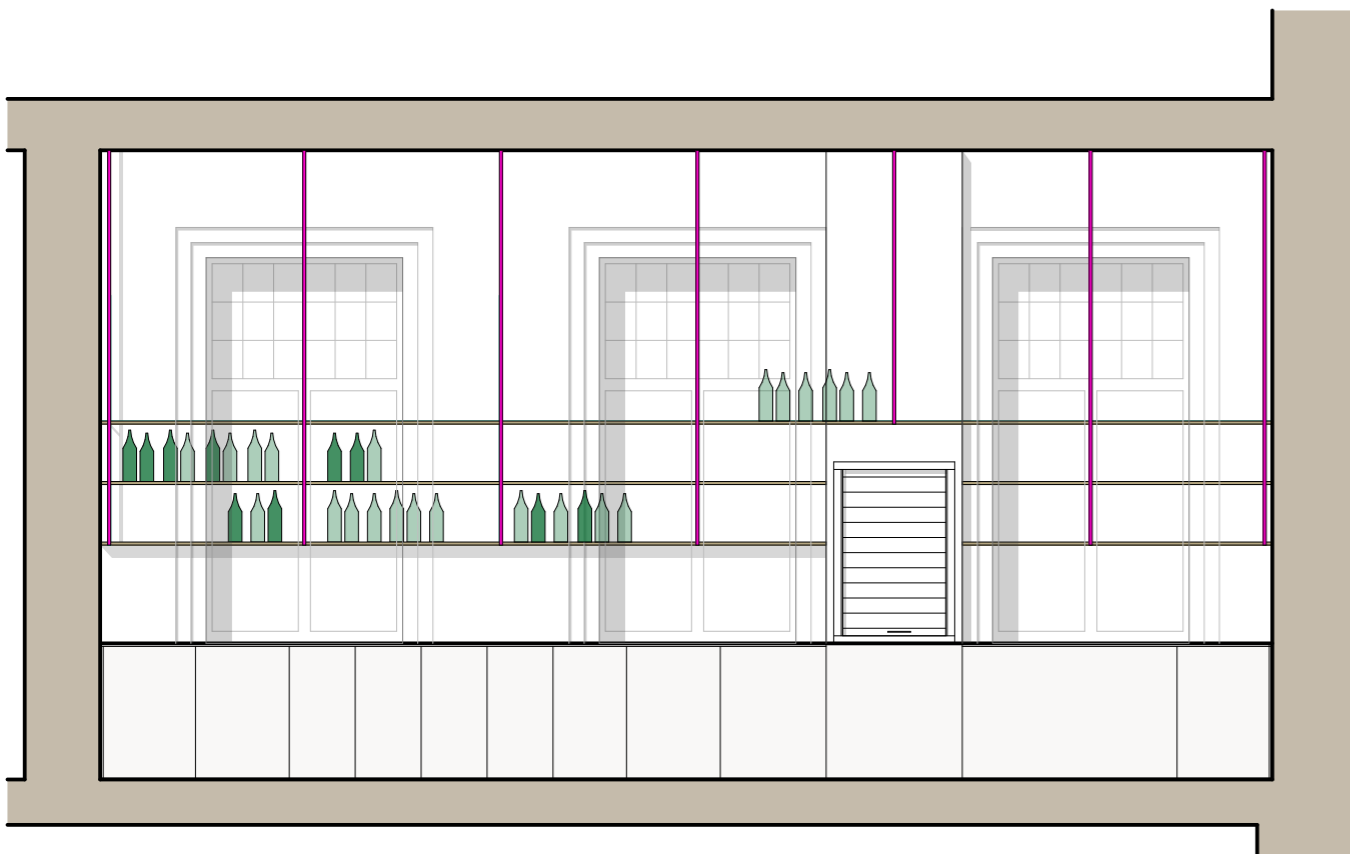


Ansicht Rückbuffet




Referenzen

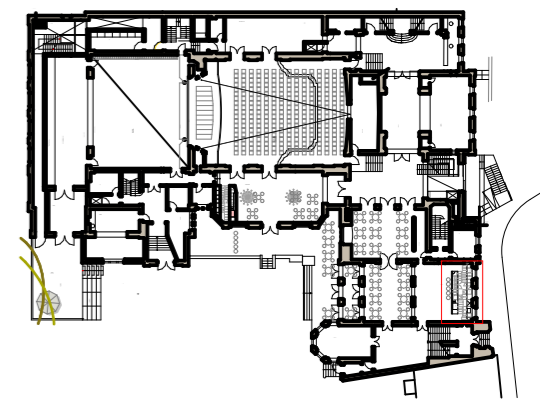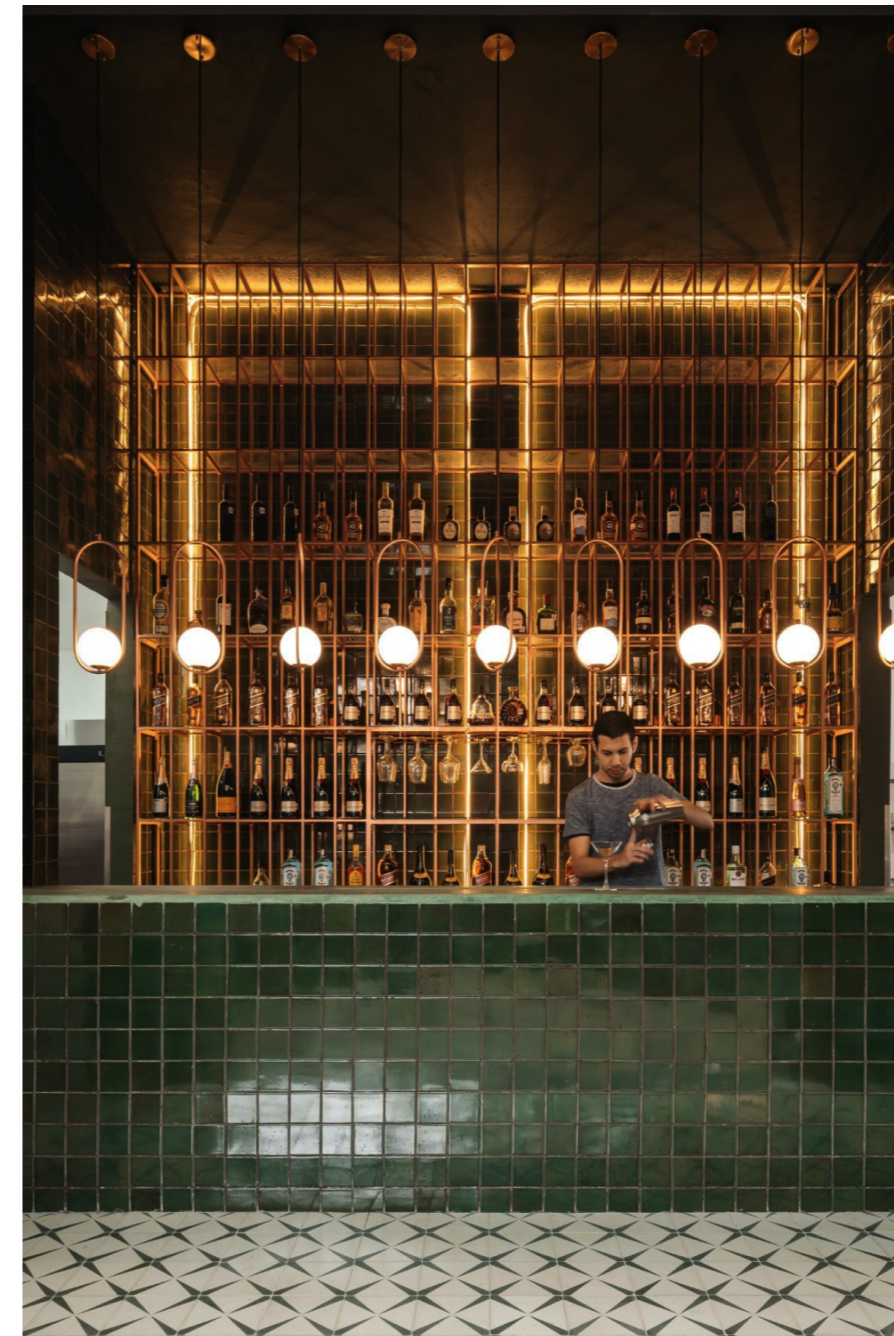


BAUHERR	<b>Genossenschaft KulturQuartier Schauspielhaus eG Klostergang 4 99084 Erfurt</b>		
BAUMASSNAHME	<b>Umbau und Sanierung Schauspielhaus Erfurt</b>		
ENTWURFSVERFASSER	<b>herschmidt - architekten</b> PartG mbB Schlachthofstraße 82 99085 Erfurt	Datum bearb.:	
		Datum gepr.:	
<small>Alle Maße sind von der ausführenden Firma verantwortlich zu prüfen. Für die Richtigkeit und Einhaltung der Maße haftet der Unternehmer. Differenzen zu Angaben von Statiker und Projektanten sowie Plan- u. Maßdifferenzen müssen vor der Ausführung mit den zuständigen Planern geklärt werden. Bedenken gegen die vorgesehene Konstruktion müssen den Architekten rechtzeitig mitgeteilt werden. Mit der Ausführung übernimmt die ausführende Firma Haftung und Gewährleistung in vollem Umfang. <b>Achtung:</b> sämtliche Höhenangaben, insbesondere Brüstungshöhen (BH), Schwellenhöhen (SH), Raumhöhen (H) und Türhöhen sind bezogen auf OK FF.</small>			
<b>KQ</b>	Planist	<b>Gastro EG Extern</b>	<b>03.6.1</b>
Datum 06.07.2022	Phase	Genehmigungsplanung	Maßstab 1:50

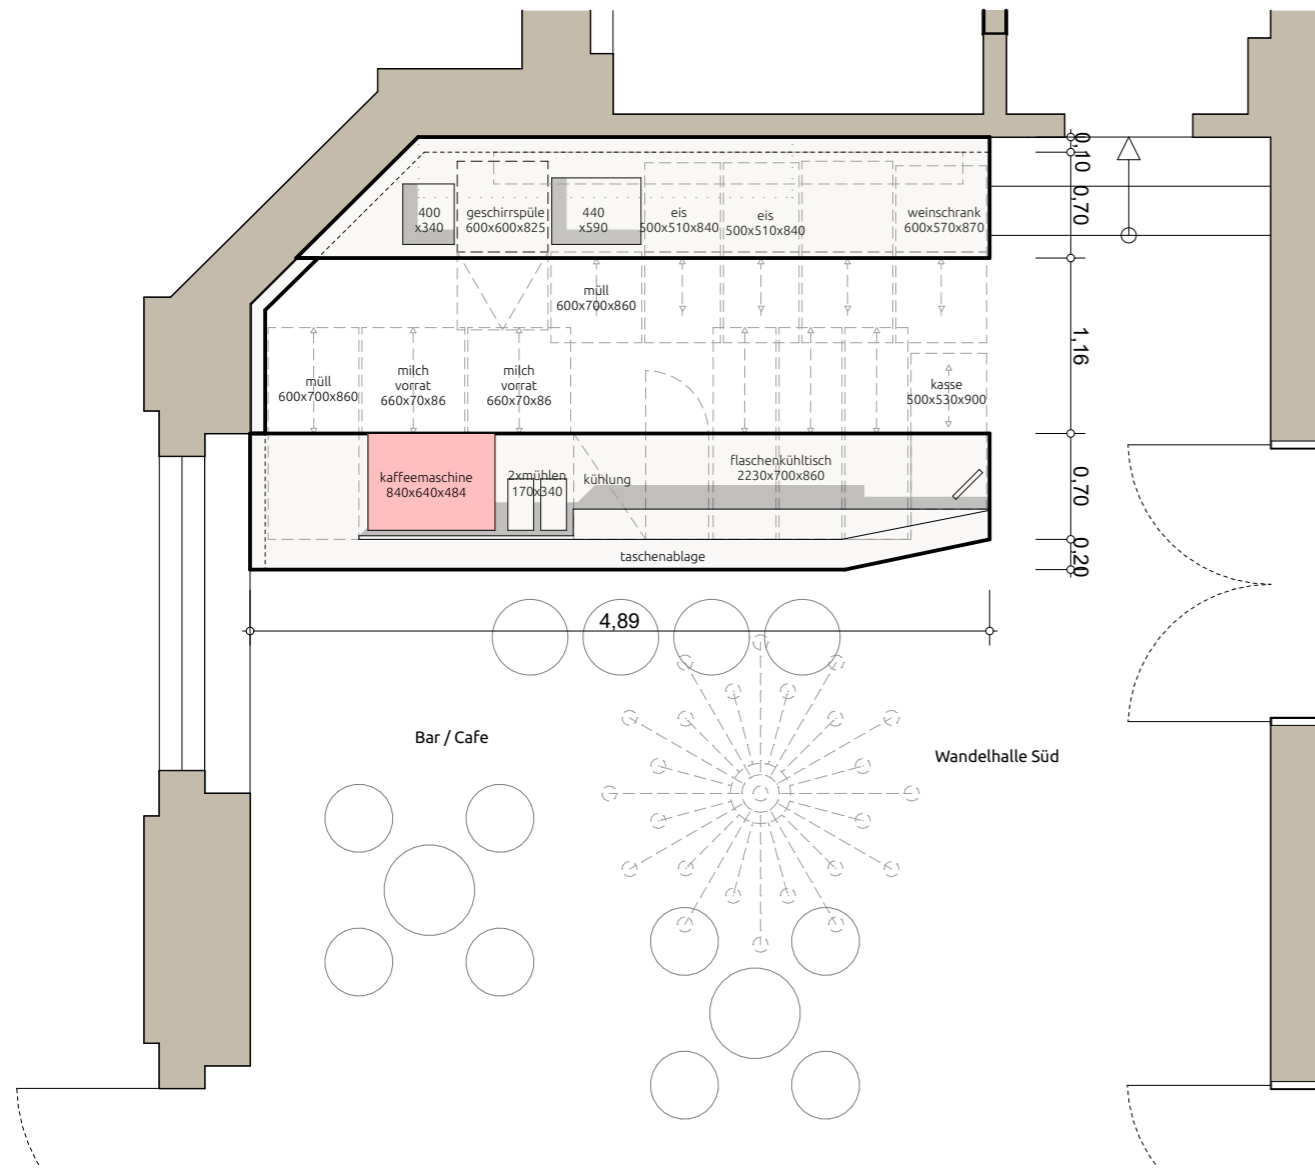


Grundriss

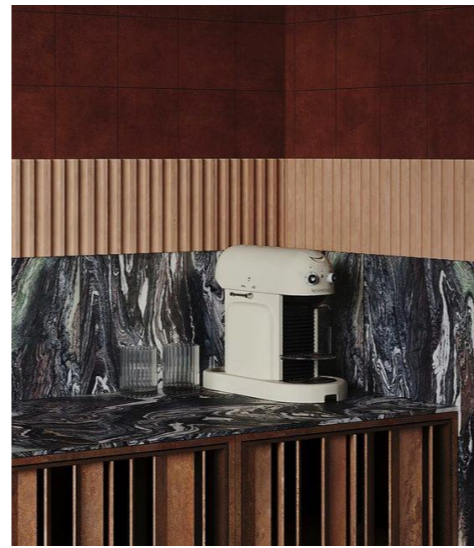


Referenzen

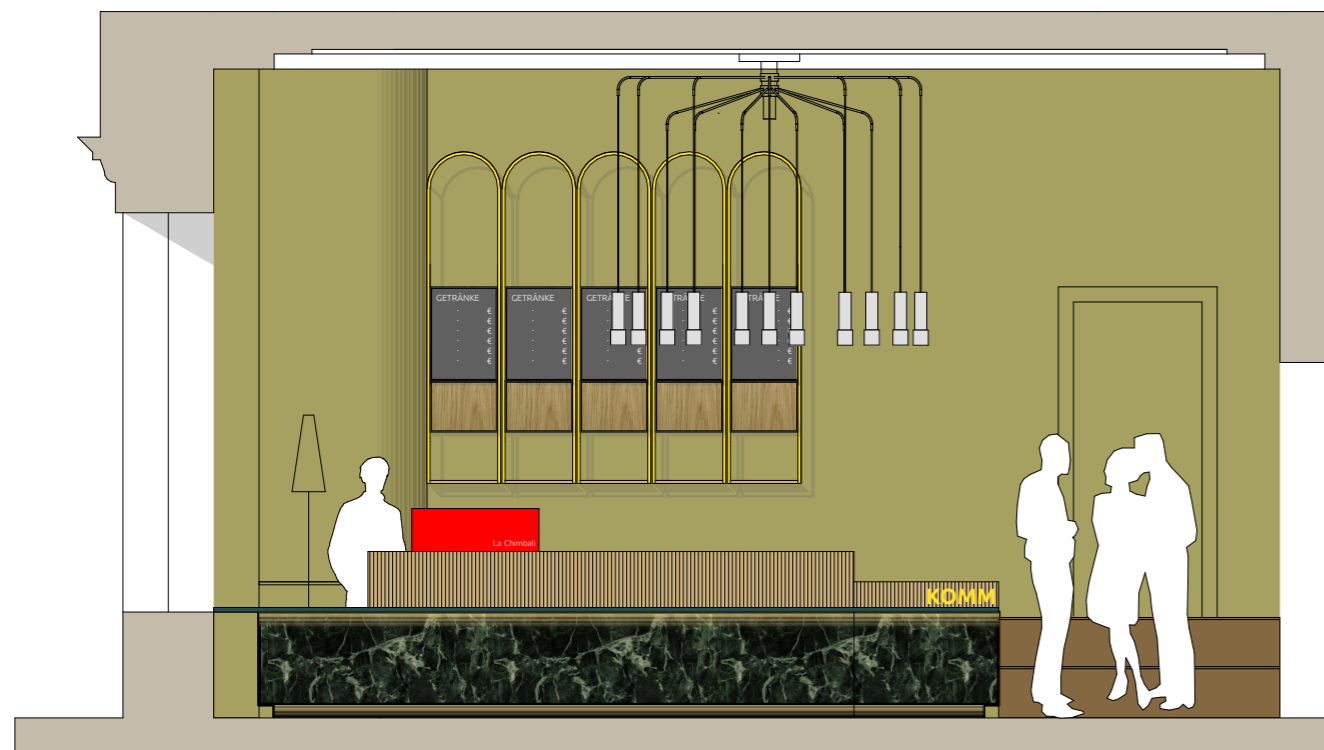

Ansicht

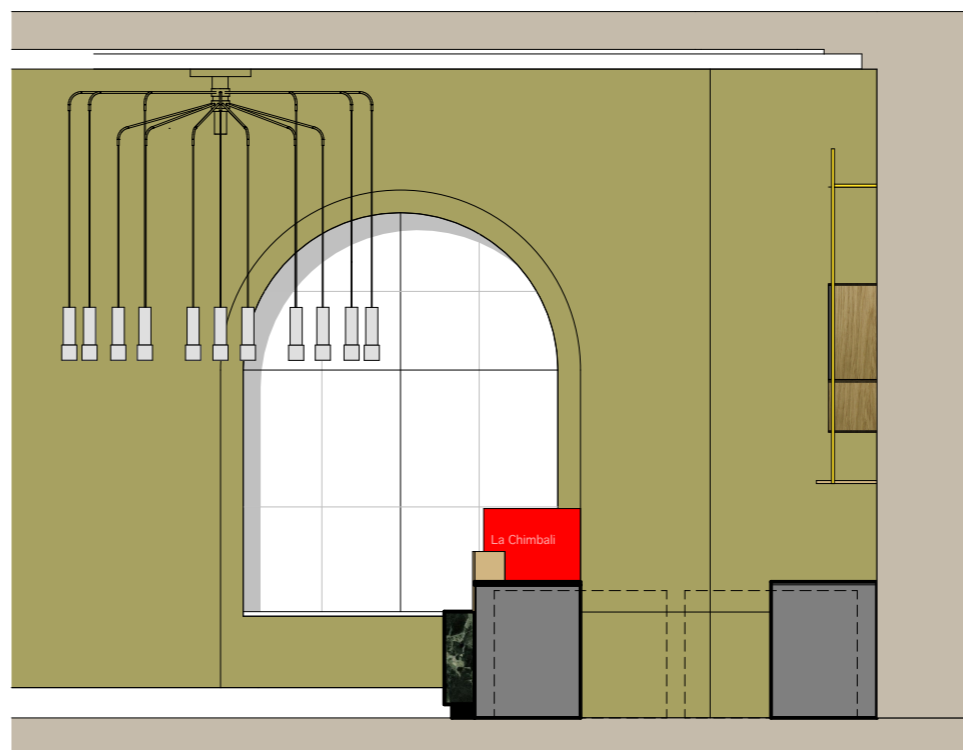

Schnittansicht

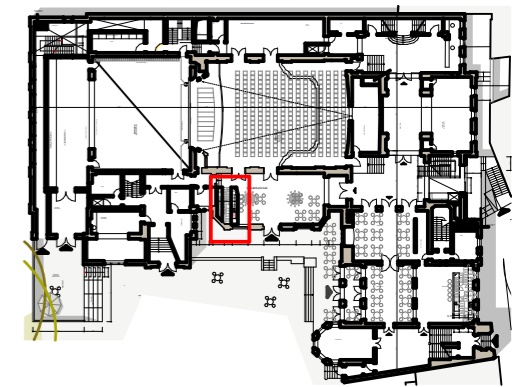

BAUHERR	Genossenschaft KulturQuartier Schauspielhaus eG Klostergang 4 99084 Erfurt		
BAUMASSNAHME	Umbau und Sanierung Schauspielhaus Erfurt		

ENTWURFSVERFASSER	herrschmidt - architekten PartG mbB Schlachthofstraße 82 99085 Erfurt	Datum	
		bearb.:	
		Datum	
		gepr.:	

Alle Maße sind von der ausführenden Firma verantwortlich zu prüfen. Für die Richtigkeit und Einhaltung der Maße haftet der Unternehmer. Differenzen zu Angaben von Statiker und Projektanten sowie Plan- u. Maßdifferenzen müssen vor der Ausführung mit den zuständigen Planern geklärt werden.  
Bedenken gegen die vorgesehene Konstruktion müssen den Architekten rechtzeitig mitgeteilt werden.  
Mit der Ausführung übernimmt die ausführende Firma Haftung und Gewährleistung in vollem Umfang.  
Achtung: sämtliche Höhenangaben, insbesondere Brüstungshöhen (BH), Schwellenhöhen (SH), Raumhöhen (H) und Türhöhen sind bezogen auf OK FF.

<b>KQ</b>	Planität	<b>Eingangstresen Wandelhalle</b>	<b>03.6.2</b>	
	Datum			06.07.2022
	Phase	Genehmigungsplanung	Maßstab	1:50





Datum geprüft:

<b>KQ</b>	Plantitel	Lilienstraße
	ANS OS F...te...A...	
erstellt: 30.05.23	Phase	Maßstab 1:150
	Ausführungsplanung	Blattgröße A3

**VORABZUG**



Datum geprüft:

Herschriftstempel

<b>KQ</b> erstellt: 30.05.23	Plantitel <b>ANS West Fenster 2. ET</b>	<b>Klostergang</b> Maßstab 1:150 Blattgröße A3
	Phase <b>Ausführungsplanung</b>	

VORABZUG



±0,00 = 000,00m über NHN

BAUMASSNAHME	<b>Umbau und Sanierung Schauspielhaus Erfurt</b>
GRUNDSTÜCK	<b>Klostergang 4 99084 Erfurt</b>
BAUHERR	<b>Genossenschaft KulturQuartier Schauspielhaus eG</b>
ENTWURFSVERFASSER	<b>herrschmidt architekten Partner mbB</b> Schlachthofstraße 82 99085 Erfurt
FACHPLANUNG	
FACHPLANUNG	
FACHPLANUNG	




Datum geprüft:

Unterschrift/Stempel


<b>KQ</b>	Plantitel <b>Fassadenfarben</b>	<b>10.1</b>
erstellt: 12.04.23	Phase <b>Vorentwurf</b>	Maßstab 1:100 Blattgröße A3


VORABZUG

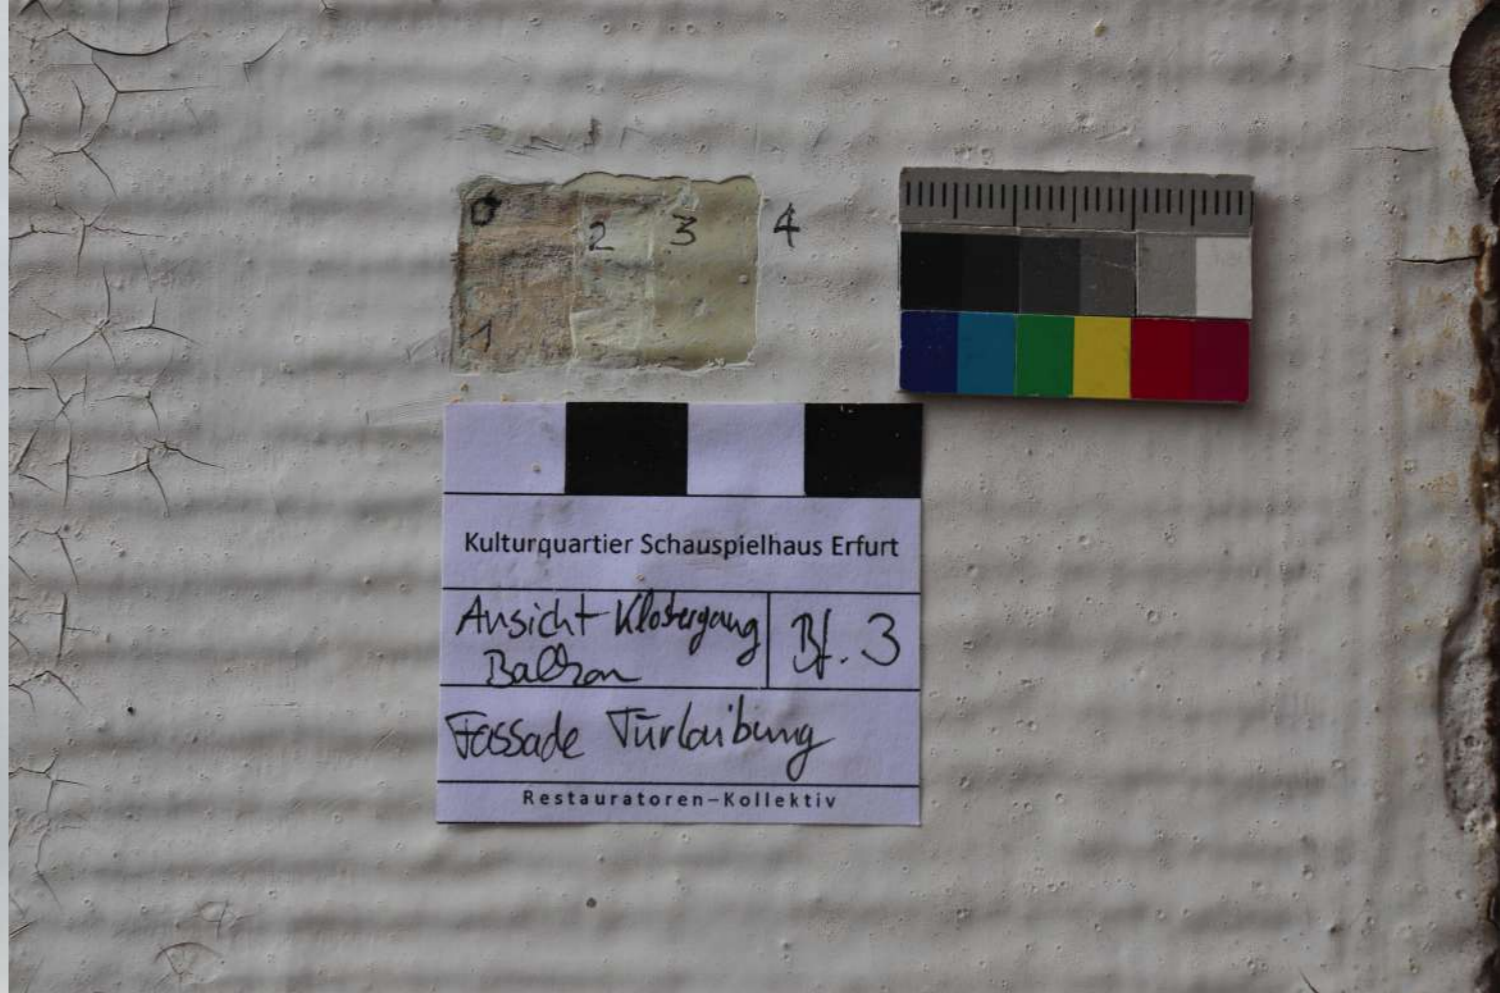


herrschildt  
architekten  
BDA PartG mbB



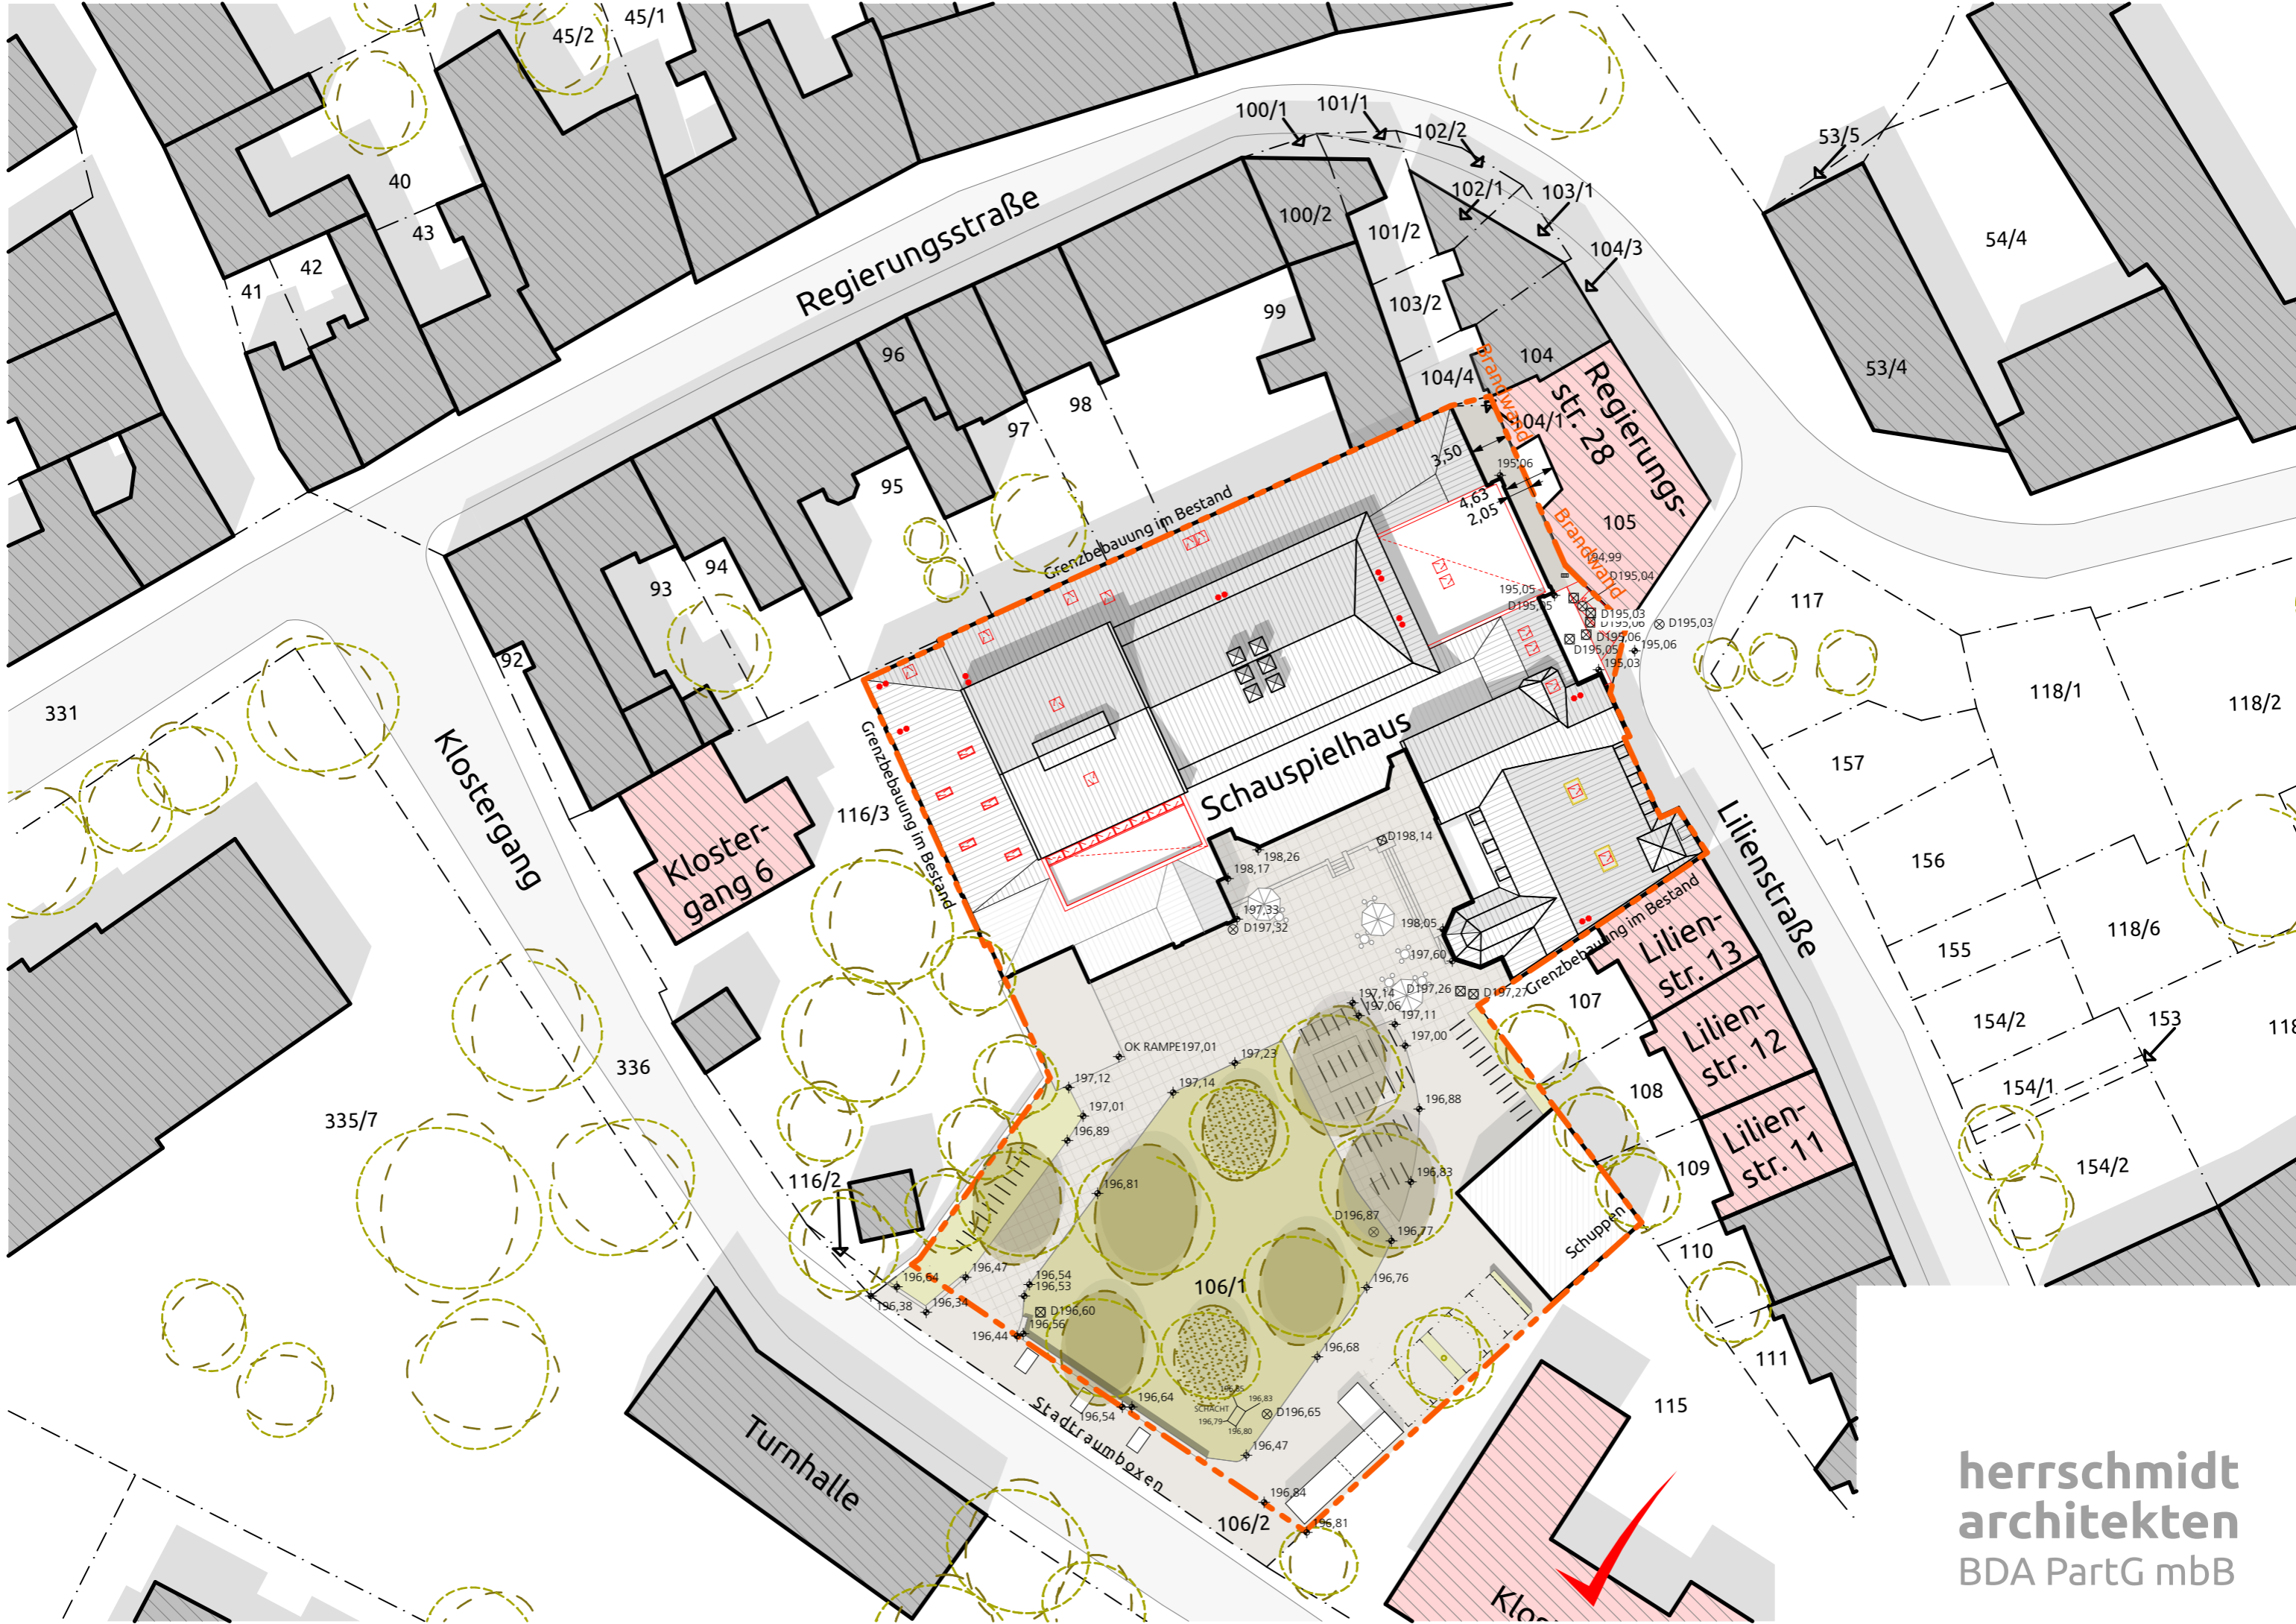

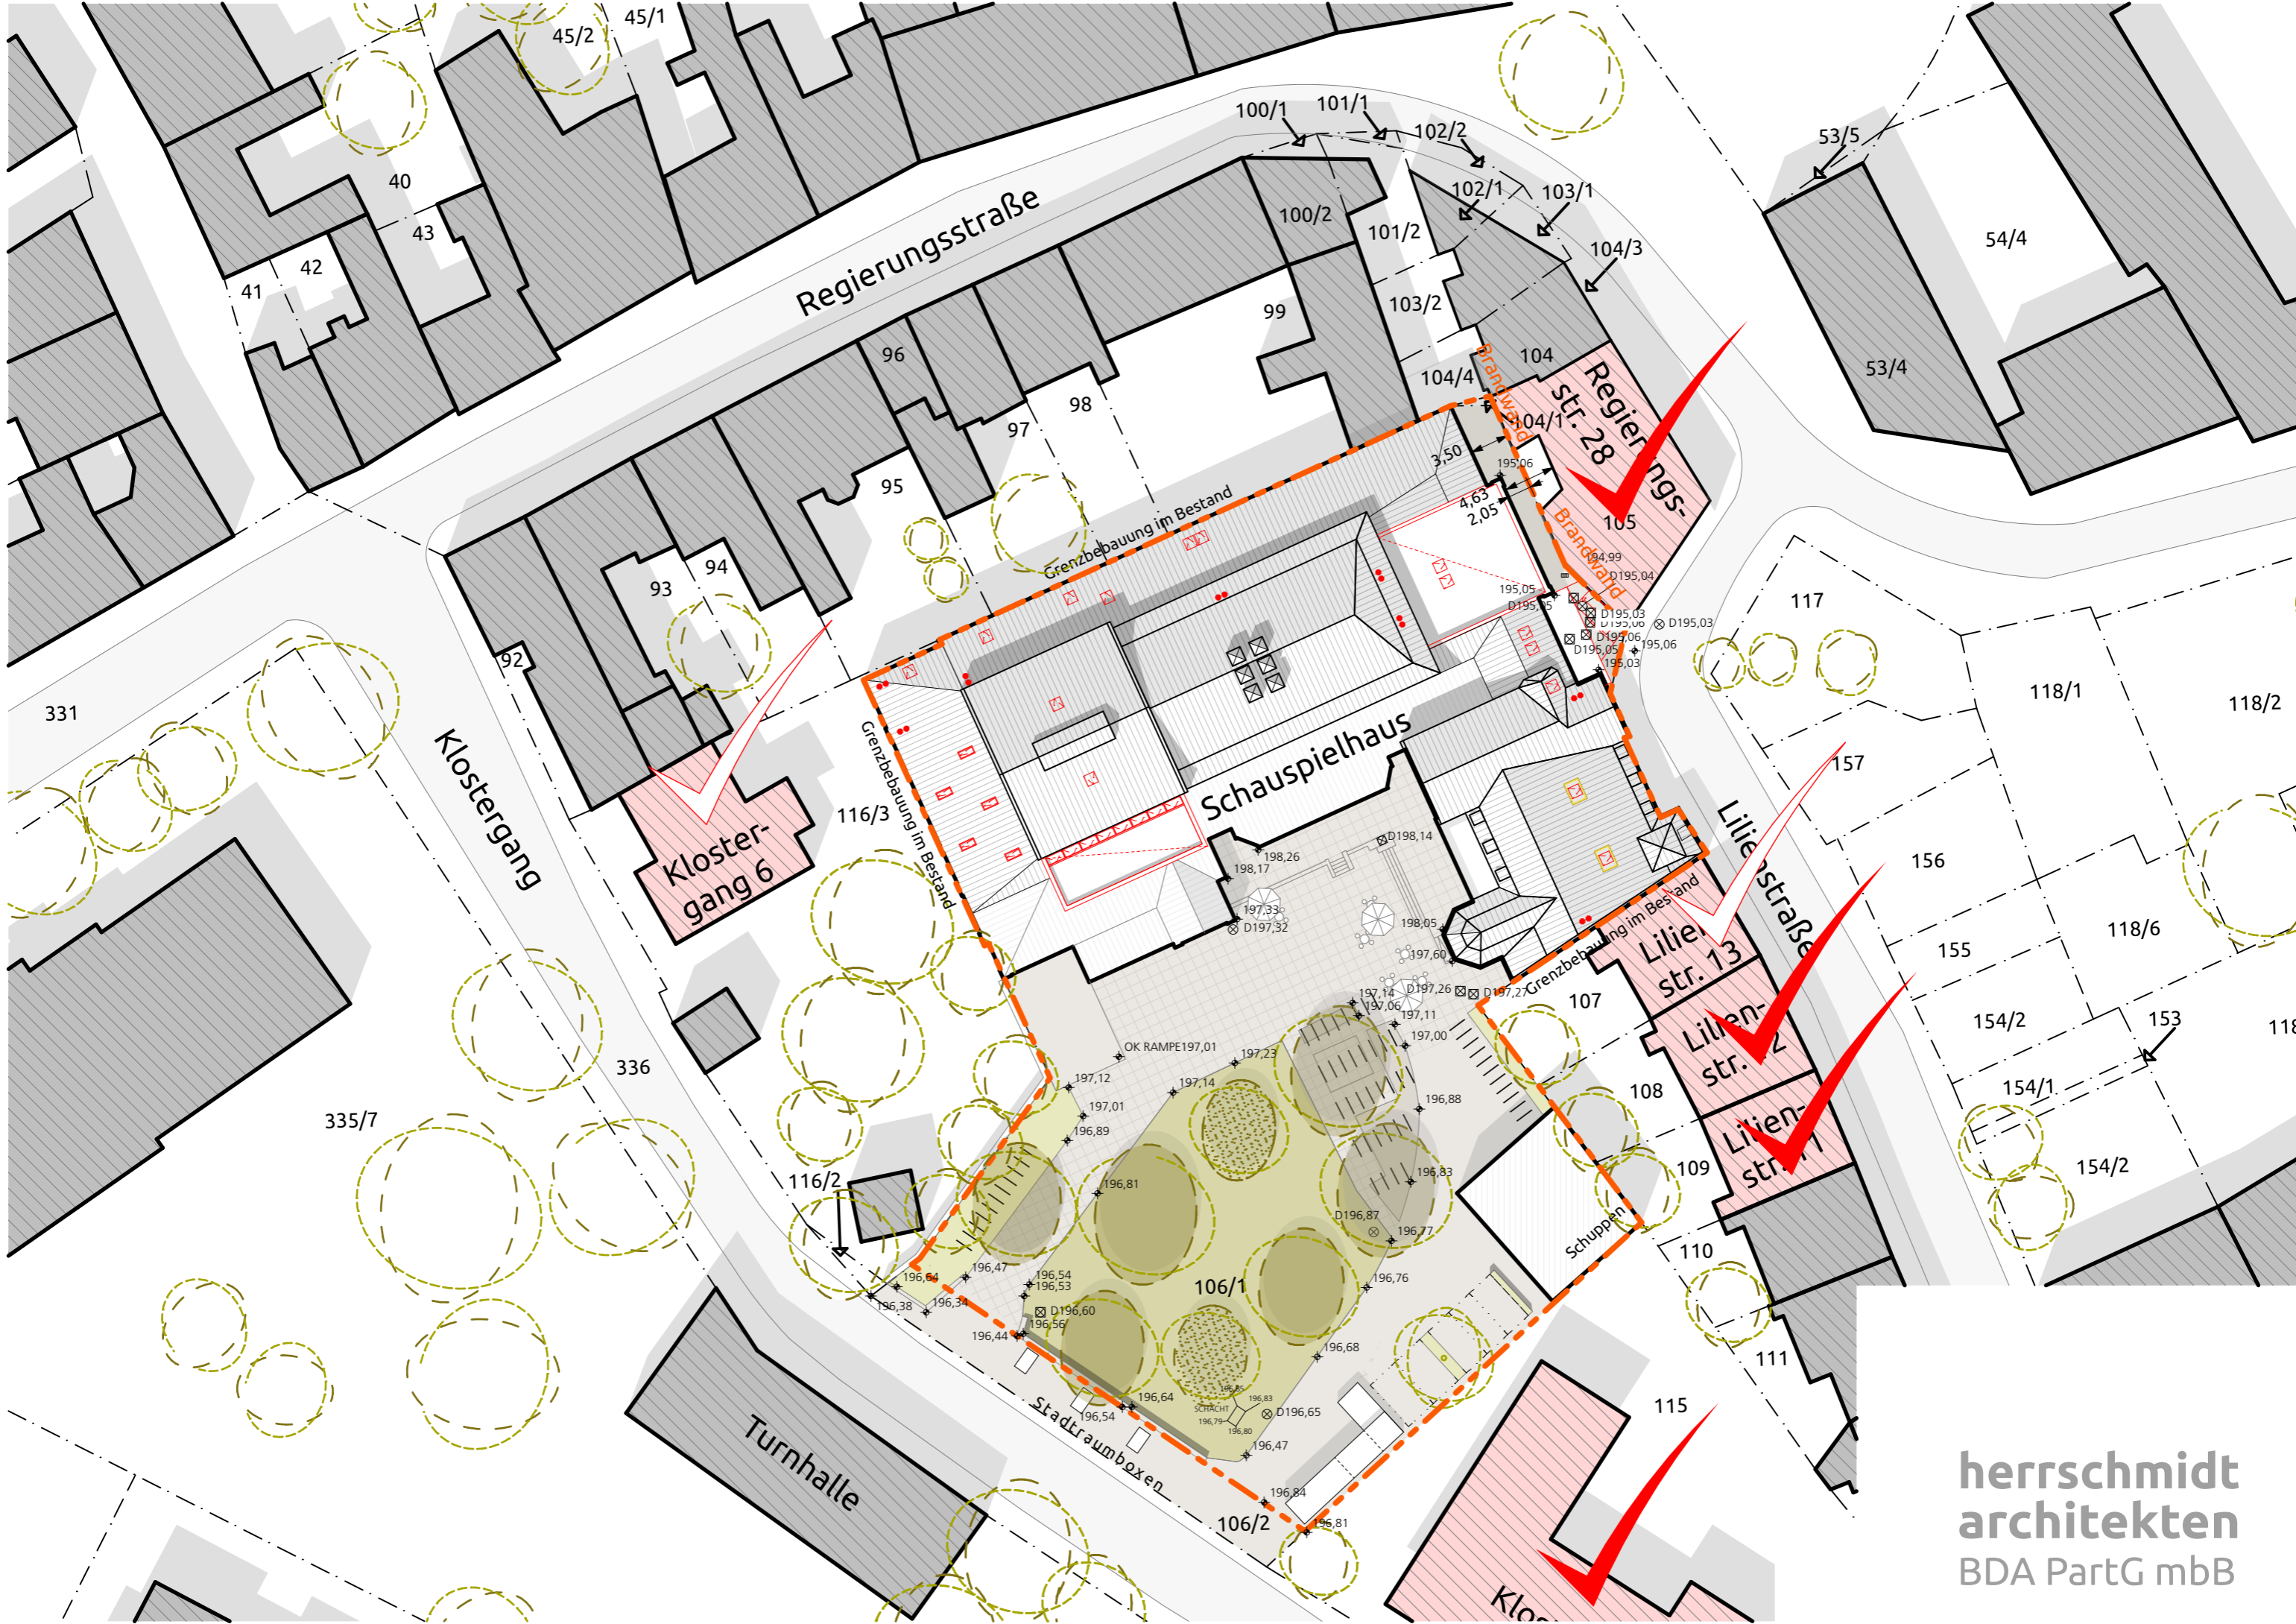

herrschildt  
architekten  
BDA PartG mbB

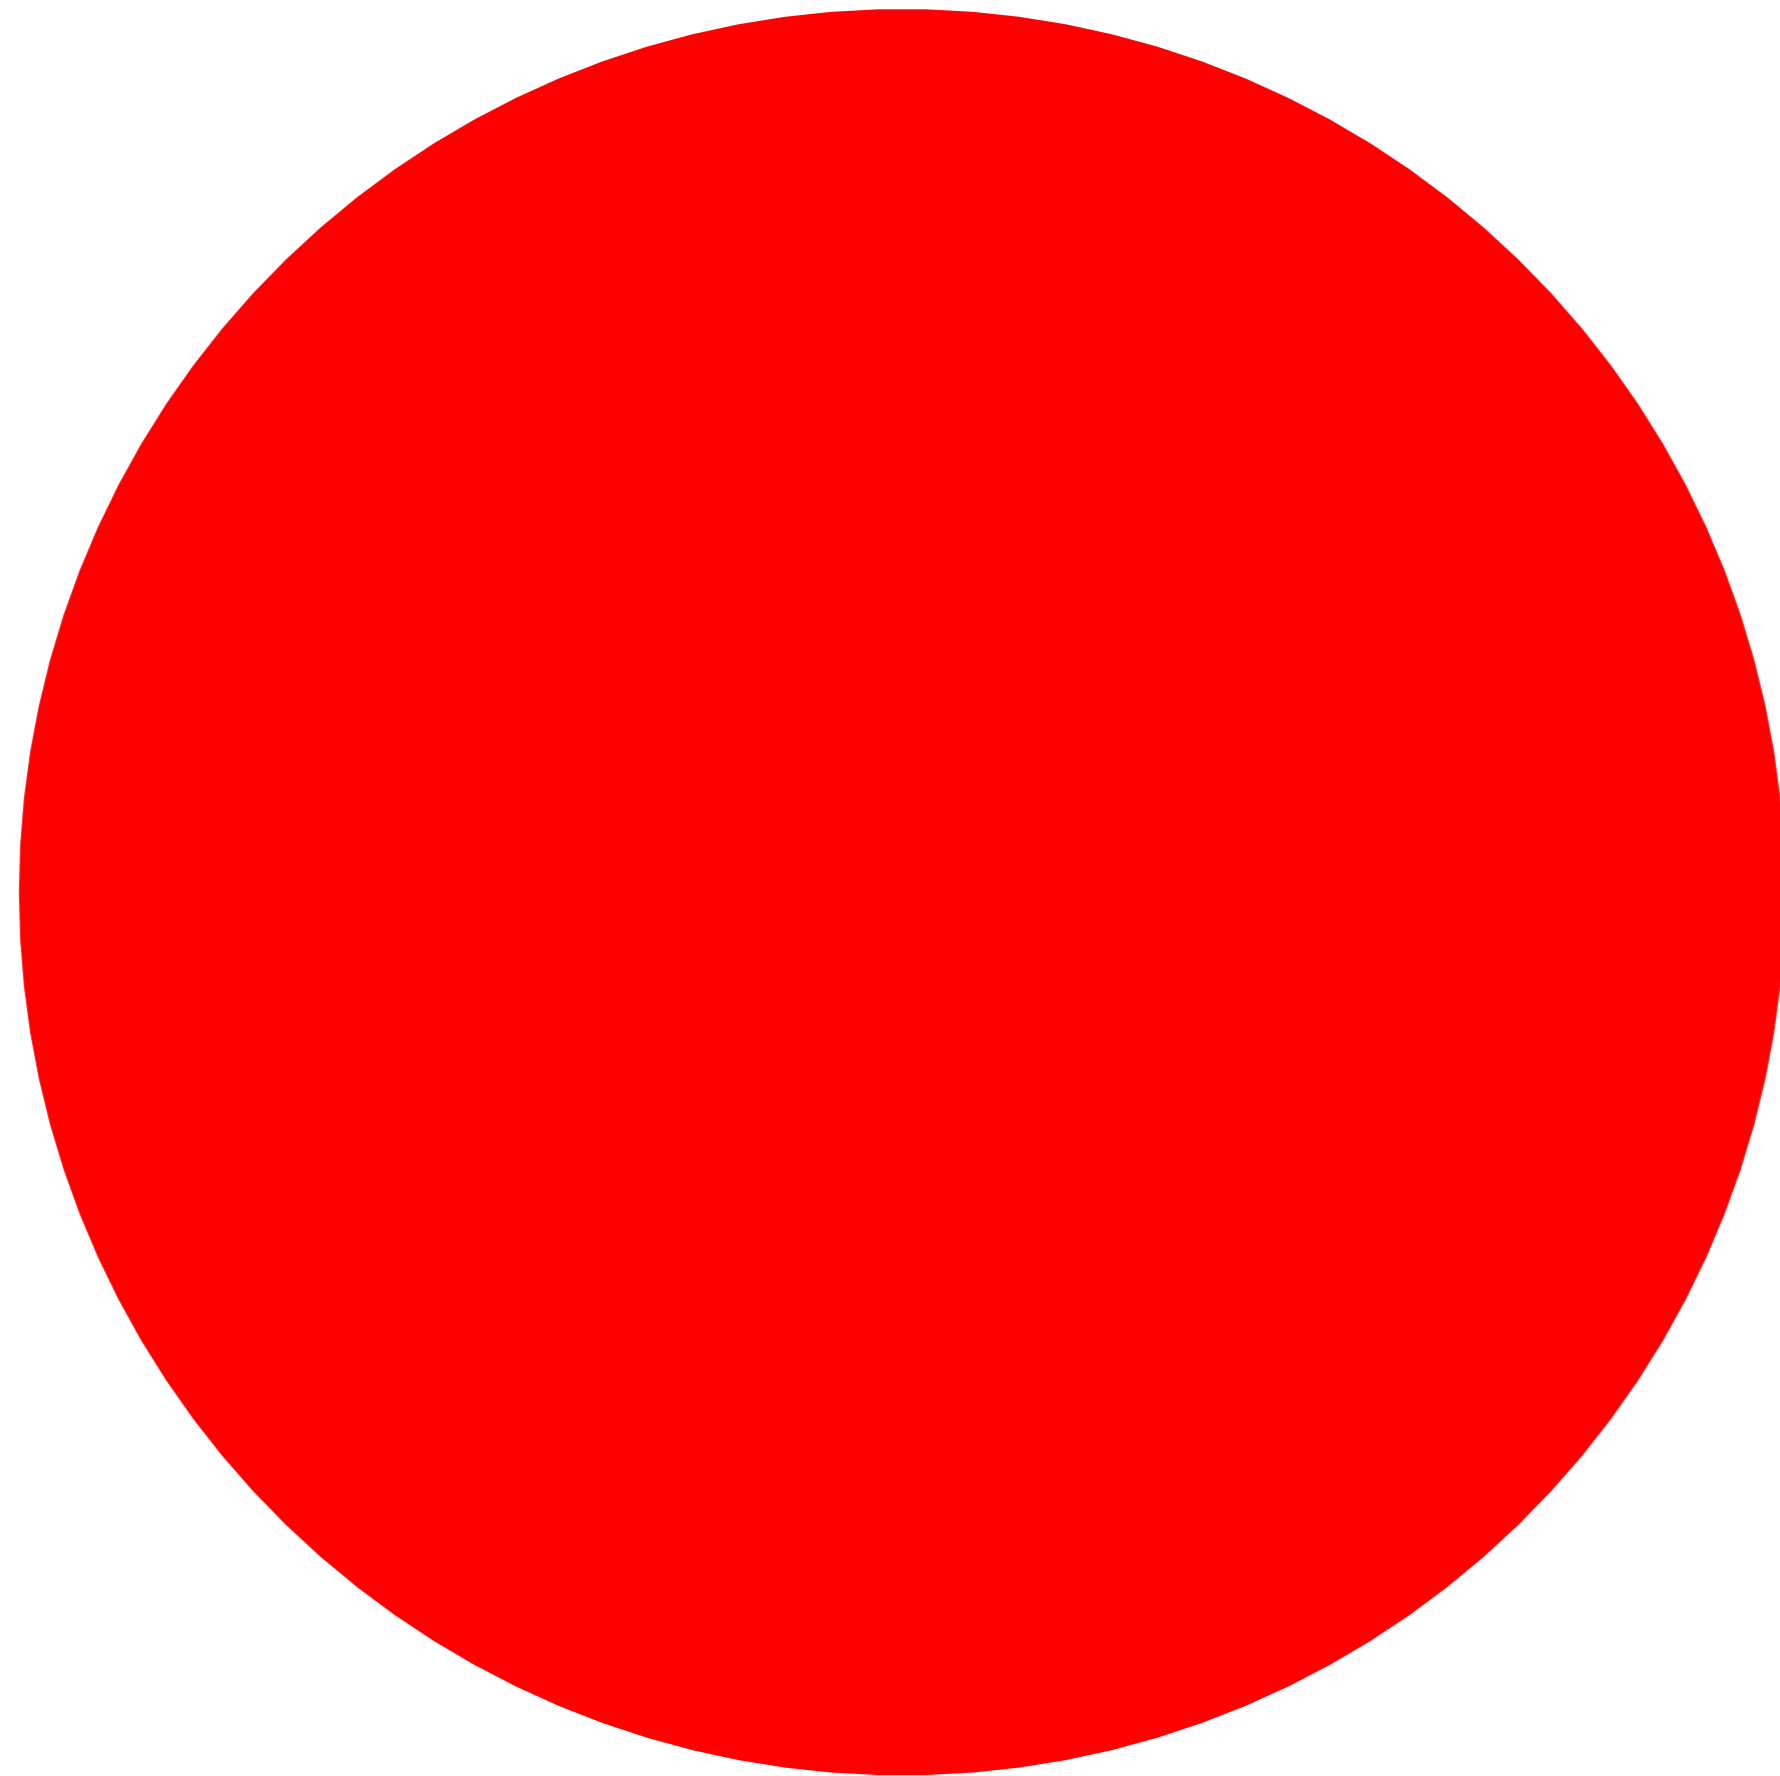



**coming soon**